


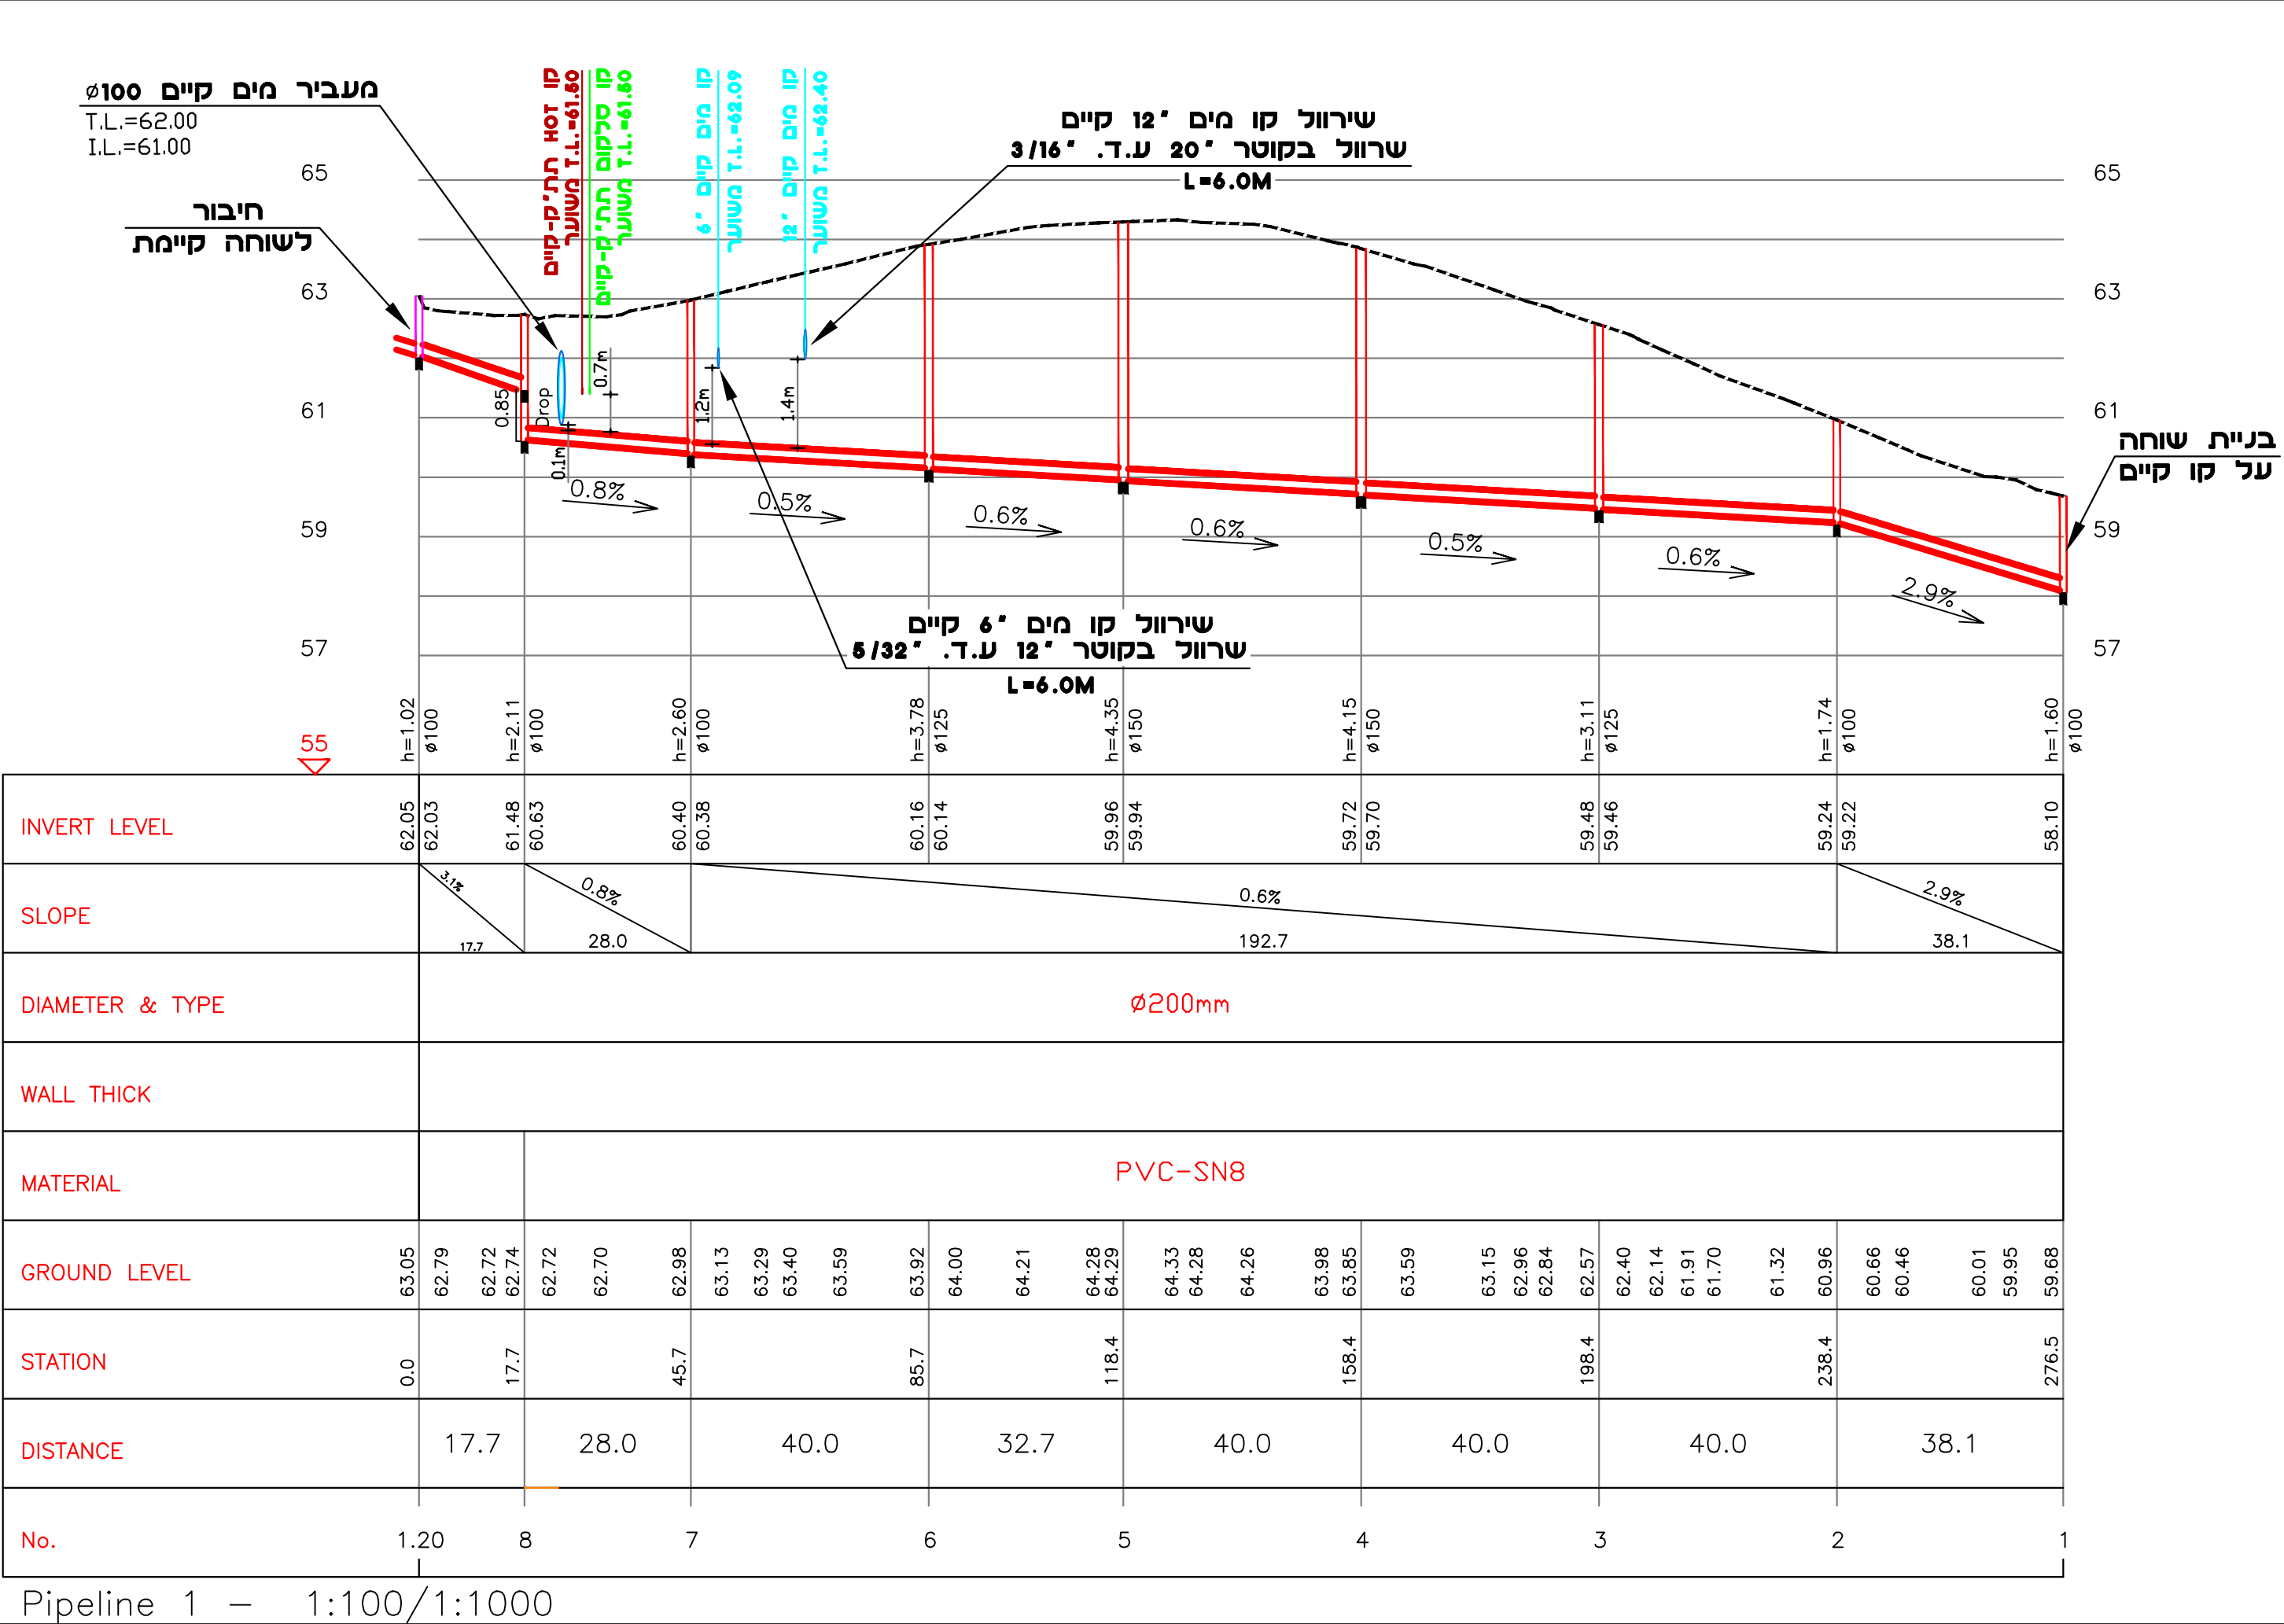

07.03.22	הוספת קו חיבור לשוחה 1-1.20	1
תאריך :	עדכון	מס'
מסמך מבוקר ☐	תוכנו עבור : חורשים	
	פרוייקט: מאסף ביוב קיבוץ חורשים	
	הנושא : חתר לאורך בין שוחות 1-1.20	
מסמך לא מבוקר ☒	קנ"מ: 1:100/1000	תאריך: 31.01.21
	גליון : 6/21-3	שם הקובץ: 6-21-3
	ערן רביע	
	זילקה שפירא	
		אישור : גיל שגיא
משרד הנדסי - גיל שגיא בע"מ הנדסת מים, ביוב וניקוז טל: 09-7639119 פקס: 09-7493799 main@handasi.co.il		