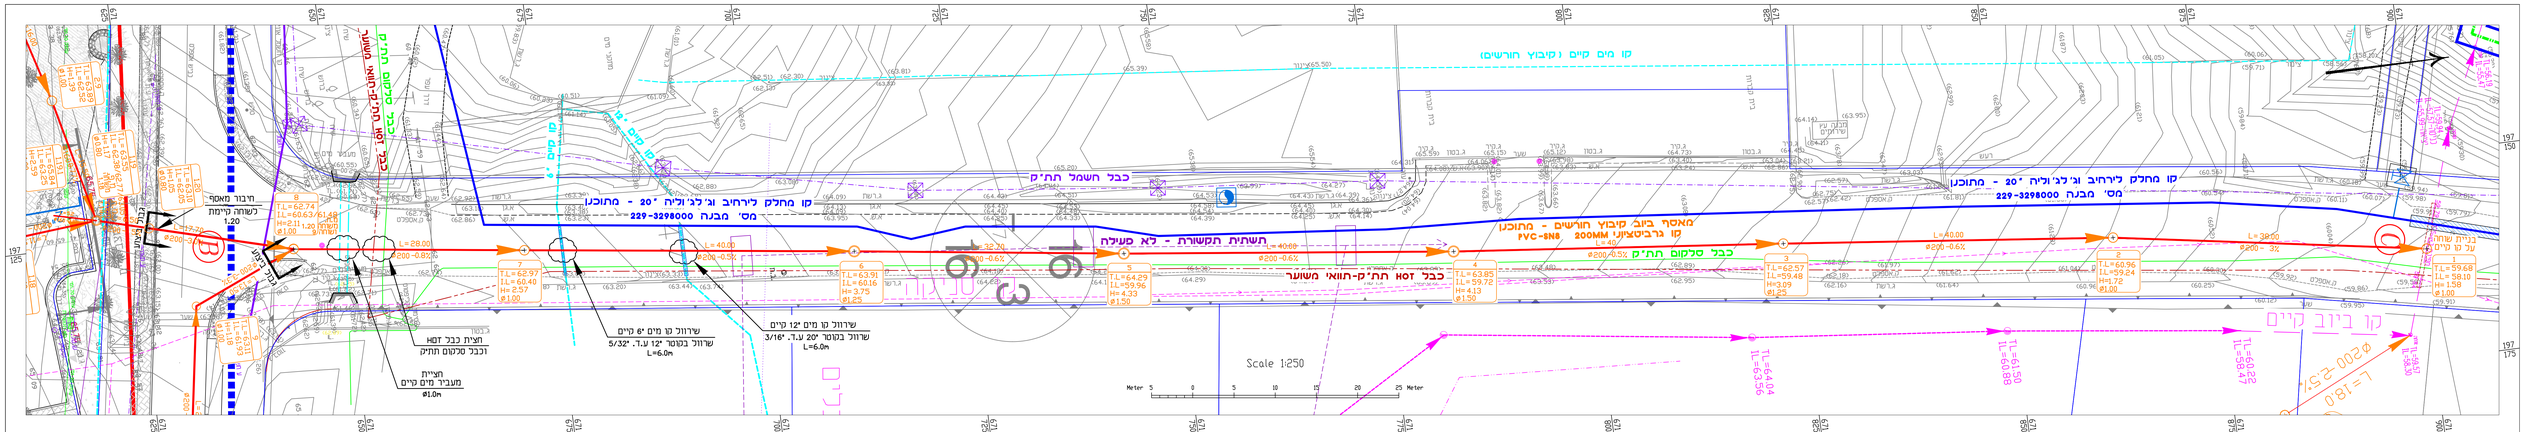

מקרא

- קו ביוב קיים
- צינור ביוב מתוכנן
- שוחה קיימת
- שוחה מתוכננת
- קו מים קיים
- קו מקורות מתוכנן
- כבל חשמל תתיק - קיים
- כבל זסד תתיק - קיים
- כבל סלקום תתיק - קיים

מפתח גרסיינות (כללא קנ"מ)

6/21-2

6/21-1

הערות

1. הקבלן אחראי לבדוק חציית קווי תשתית ומים. חשמל. טלפון. וכו...״
בשטח לפני חציית חפירת תעלת הצינור.
2. מיקום קווי בזק המקבילים והחוצים אינם מדוייקים יש לגלות
את הקו החוצה וכהניח חציצה בין הקווים רק בנוכחות נציג בזק וכפי הנחייתו.
3. בזמן הנחת הקו יש להעביר שרבים ניקוי לאורך הצינור.
4. יש לשטוף את הקו בתחך מלא של הצינור לאחר גמר ההנחה.
5. סימון קווים או כבלים קיימים נעשה על סמך מידע שנתקבל מבעליו. אין
לראות בסימון התואר או רום הצינורות או הכבלים כפי שמופיעים בתוכניות
סימון מדויק אלא משערי בלבד. ויש לנהוג בזהירות בקרבתם.
על המבצע לבקש מבעלי מתקנים תת קרקעיים לסמנם לקראת התחלת הביצוע
ולהעביע על מיקומם על מנת לזודא את הרומים. אפיון סוג המתקן וכן כל
הנוגע. בכרים וכו. אשר נמצאים תחת הקרקע בקרבת המתקנ. באם המבצע יגבה
הבדלים בין המציאות בשטח לבין המסומן יש לקרוא למתכנן לעדכון התכנית.
6. רוחב רצועת העבודה יהיה 12.0 מטר.
7. חתך התעלה כפי חתך טיפוסי בגיליון 6/21-4 .
8. הקווים המתוכננים מיועדים לביוב.

מס'	עדכון	תאריך
2	העמקת קו ביוב – חציית מעביר מים	26.05.22
1	הוספת קו חיבור לשוחה 1.20	07.03.22

מזמין	חורשים
פרוייקט:	מאסף ביוב קיבוץ חורשים
הנושא :	תנוחה בין שוחות 1–1.20
תכנן :	ערן רביע
שרטט :	דיקטה שפירא
אישר :	גיל שגיא
תאריך:	31.01.21
קנ"מ:	1:250
שם הקובץ:	6–21–1
גליון :	6/21–2

מסמך מבוקר: כביצוע / כמבוצע / לעיון

מסמך לא מבוקר

משרד הנדסי - גיל שגיא בע"מ
הנדסת מים, ביוב וניקוז
טל: 09-7639119 | פקס: 09-7493799 | main@handasi.co.il