- עם הגבלה לזמנים שהתכניות מבוצעות על פי המותר כחוק.
- הבכבלן אחראי לדיוחות על כל סטיה מהיתר הבניה.
- הבכבלן אחראי לבדיקות התכניות והתאמתן לכתובים.
- בכל סתירה שמתגלה סטיה או אי התאמה עליו לעדיע למתכנן.
- אין לקבוע מידות על ידי מדידה בשרטוט.
- המבצע אחראי לכל שבל האלמנטים האבידיים עומדים בדרישת תוק התכנון ובבניה והרגם בעלי תו תקן ישראלי.
- מהבדק ראוי יהיע אוד שמו רשום מעל שם האדריכל בתכניה זו.
- כושא לבדו באוראיות המקוריעת והחדות בתכניה.
- התכניות והריעיות הכתומים בתכנון הם רכוש של המתכנן ואין לעשות בבר שימוש ללא אישור.

תפוצה

שם	תפקיד	חתימה	תאריך	חתימה
עמית וינברג	אדריכל			
יוסי בנבנישתי	מהנדס בניין			
אלי אבוטבול	מהנדס חשמל			
אלי אבוטבול	מהנדס אינסטלציה			
אלי אבוטבול	מהנדס מעליות			
אלי אבוטבול	מהנדס מיזוג אויר			
אלי אבוטבול	מהנדס גז			
אלי אבוטבול	מהנדס בטיחות			
אלי אבוטבול	מהנדס תנועה			
אלי אבוטבול	מהנדס נגישות			
אלי אבוטבול	מהנדס אקוסטיקה			
אלי אבוטבול	יועץ תאורה			
אלי אבוטבול	יועץ נוף			

קובץ - | התקף + קובץ - | התקף - | התקף -

שינוים

מס'	תאור	תאריך	חתימה

תוכנית מפתח:

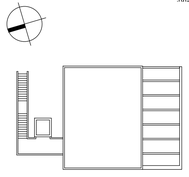

שם הקובץ במחשב:
D:\Dropbox\Amit\Projects\1064-מגמ אסף ה\ADWG\Work\AA_03.dwg

סטטוס	לעיון	למכרז	לביצוע
מהדורה	-	10.01.2024	-

עמית וינברג
אדריכלים
ומתכנני ערים

הרום:
מועצה אזורית דרום השרון

שם הפרויקט:
חדר כושר בי"ס עמי אסף

שם התכנית:
-
חתך 2-2
-

מס פרויקט: 1064	תאריך: 10.01.2024
מהדורה: 01	זמן הפקה: 1/17/2024 13:24:03
אדר' אחראי: -	מקצוע: אדריכלות
שרטט: -	גליון מס': A-32
קנ"מ: 1:50	

מקרא

מגמ קירות חוץ

PLS1 סגול	טיח שליכם אחרילי במראה עדין כולל 2 שכבות יסוד מקשר מתאימים להתקנה חוץ עפ"י תקן ועפ"י הוראות יצרן תוצרת חברת : נירלט אש"ע
PLS2 אפור	מוט מחוז מניפת נירלט אש"ע כחזרות האדריכל כולל עליפים, פס עליון ופס תחתון מולל קרוות פנים מדרגות חיצוניות, כולל תחתחת מדרגות
PLS3 כתום	כולל פיר מעלית
BALT	צביעת קיר קיים מגוון ירוק לגוון לבן כולל ניקוי והכנת המשטח לצביעה ותיקוני טיח אם נידרש כולל שכבת יסוד מקשר
CNCT	עמוד בטון יצוק בתוכנית פלדה בגמר חלק משלבים כולל צבע עמיד וסיומן גרפיקה על פי מפרט השלמים כולל סיכל עליון מט.
KPC1	קופיגג אלומ' מרובב 4 מ"מ מכופף, כולל חיזוקים פנימיים באיזור הכיפוף משמשים לכיוון פנים וחג. במישור החיצוני – מותקנ בנו אחד עם הו החיפוי בגובה 5 מ"מ ככל עומק מעקה הגג כולל אף מים בחלק הפנימי בכל היקף מעקה הגג. בגוון אפור כהה כבחירת האדריכל

קירות פנים

STC1	טיח מוגרי בגוון כחירות האדריכל גוון. מקסלא נירלט אש"ע
MIRR1	מראת טריסטר בגבי 5 מ"מ כולל מסגרת פרופיל אלומיניום מסוג u בגוון שחור מט- כאישור האדריכל
CT2	אריחי גרניט פורצלן 20/20 בגוון צבעוני (מיקום: ש. נכים) לכל גובה החדר

גמר ריצוף

FARG	אריחי נ"פ דמוי פרקט עץ בחידות 120/20 מ"מ חוצרת מופולסטי אש"ע כולל פילוים, ניקוי והחלקת פני עמיד רצפת התעמלות. תפיפה של צע ביטום. כולל מקים והקנה. 810
FAV1	ריצוף אריחי 9.5 בגודל 60/60 מ"מ FULL BODY, מגוון לייזה, מקסטורה במרקם חלק בגוון אפור בהיר דרגת חלקה. R9/ R11 לשירותים כולל פגר ולקוי מאוזן והגעה מתפס ל: מדמת פיו-מס חוצרת חברת אמה-פרמיה מגוון אריגאי-אנרי יבוא ודש אש"ע תכיפה: 2. דגם WHITE \ GREY סדרת ARC יבואן מופולסטר אש"ע רובבה בעובי 3 מ"מ גוון אפור MEDIUM GREY מס' 82 בקטלוג MAPEI
FAV2	תשתית ריצוף סוג ב' מפולס ומחוזק יש לוודא יישום בגובה מתאים כולל הכנה לזגתת אריחי גומי פאזל 8 מ"מ מעל
FAZ1	אריחי גומי פאזל סו מ"מ בגוון שחור. יישום בהתאם לתוראות יצרן מפלס סופי בהתאם לתוכנית. כולל סף אלומיניום שחור
FAZ2	ידיעות פיו.יו.סי PVC דגם קו 2000 בצבע כתום תוצרת העוגבפקס אש"ע כולל פילוים, ניקוי והחלקת פני שטח רצפת התשתית גוון כבחירת האדריכל

תקרות

CEIL1	קוחות גבס חלקים 12.5 מ"מ צבועים בגוון לבן כולל פרופיל L \ Z מ"ג מעבלת נ"צבים במרווחים של 40-60 מ"מ
CEIL2	תקרת פיטרית 60/60 דגם "FOCUS A" שמ חברת "אקופון" אש"ע שמ. יהודה. צוא. יבוא כולל מערכת נושאת ואביזר מ"א ותאורה
CEIL3	תקרת בטון קונס בגמר טיח וצבוע בלבן חבריה חברת "אקופון" אש"ע שמ. יהודה. צוא. יבוא כולל מערכת נושאת ואביזר מ"א ותאורה

תאורה
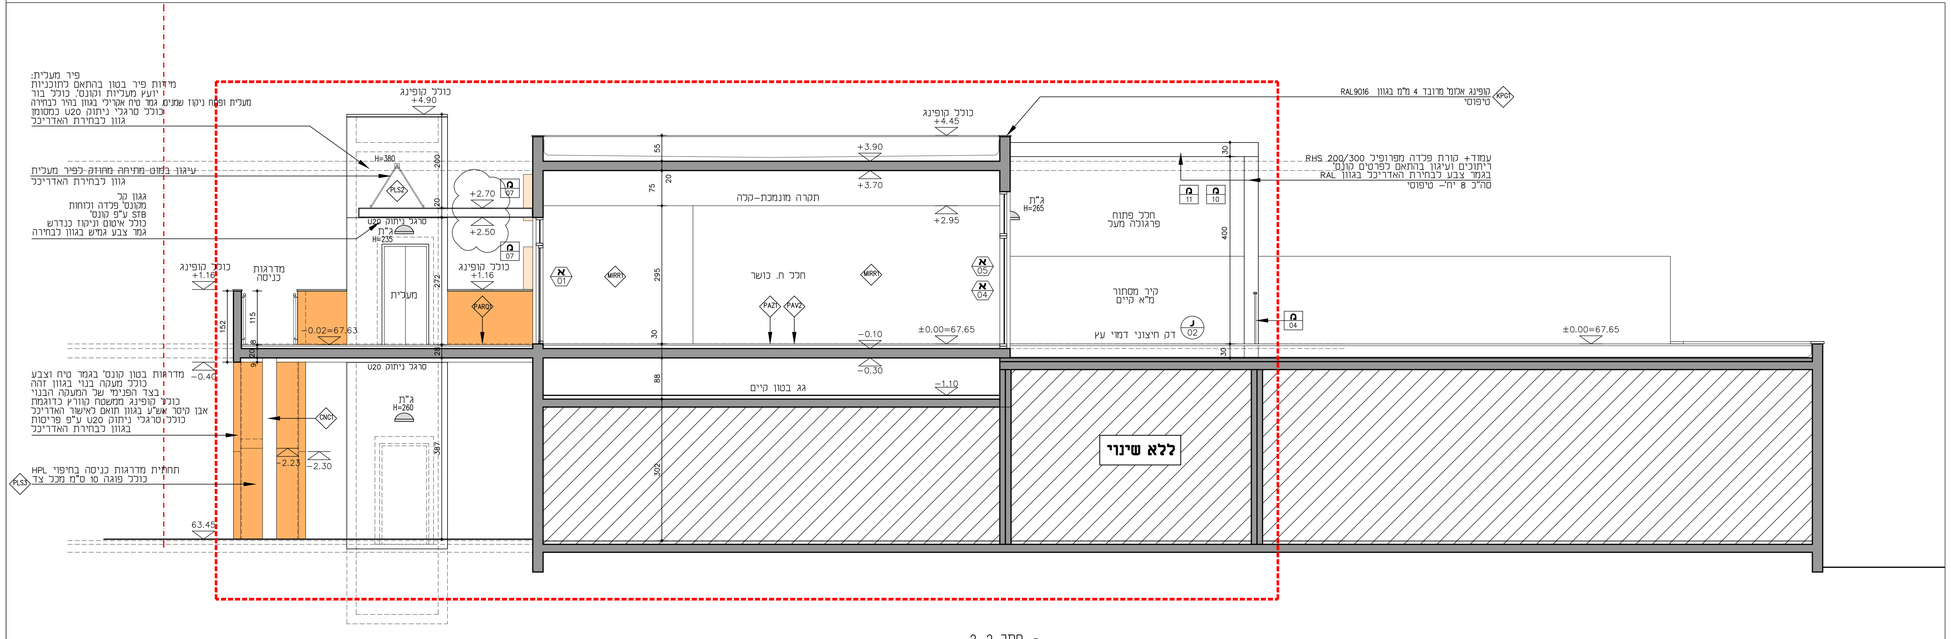
סוג	תאור הפרים	כמות (יח'/מ"ר/מ"א)
	נוף תאורה תלוי "לונה" תוצרת חברת נגנו אש"ע קומר 60 59W בצבע לבן/ שחור	16
	נוף תאורת לד מתאים לקירות חוץ – מגע מים בתצורה תפי כזוויות, תלוי ציידים על הנדר נוף אלומיניום בגוון לבן/אפור/שחור כחירות האדריכל כולל כיסוי פוליקרבונט חומוס תלבי בהספק 14 וואט ובתפוקה אור: 1400 לומן כדוגמאת "MEM" של חברת "ARES" ביבא אורן תאורה אפ"ע. בגוון אור 3500K	9
	נוף תאורה שקוע "DOMO" עגול לבן. תוצרת חברת נגנו אש"ע קומר 23 מ"מ 35W בהתקנה בתי.כ אריח 60/60 כמצויין בתוכנית	13
	נוף תאורה שקוע "DOMO" עגול לבן. תוצרת חברת נגנו אש"ע קומר 9 מ"מ 8W	1