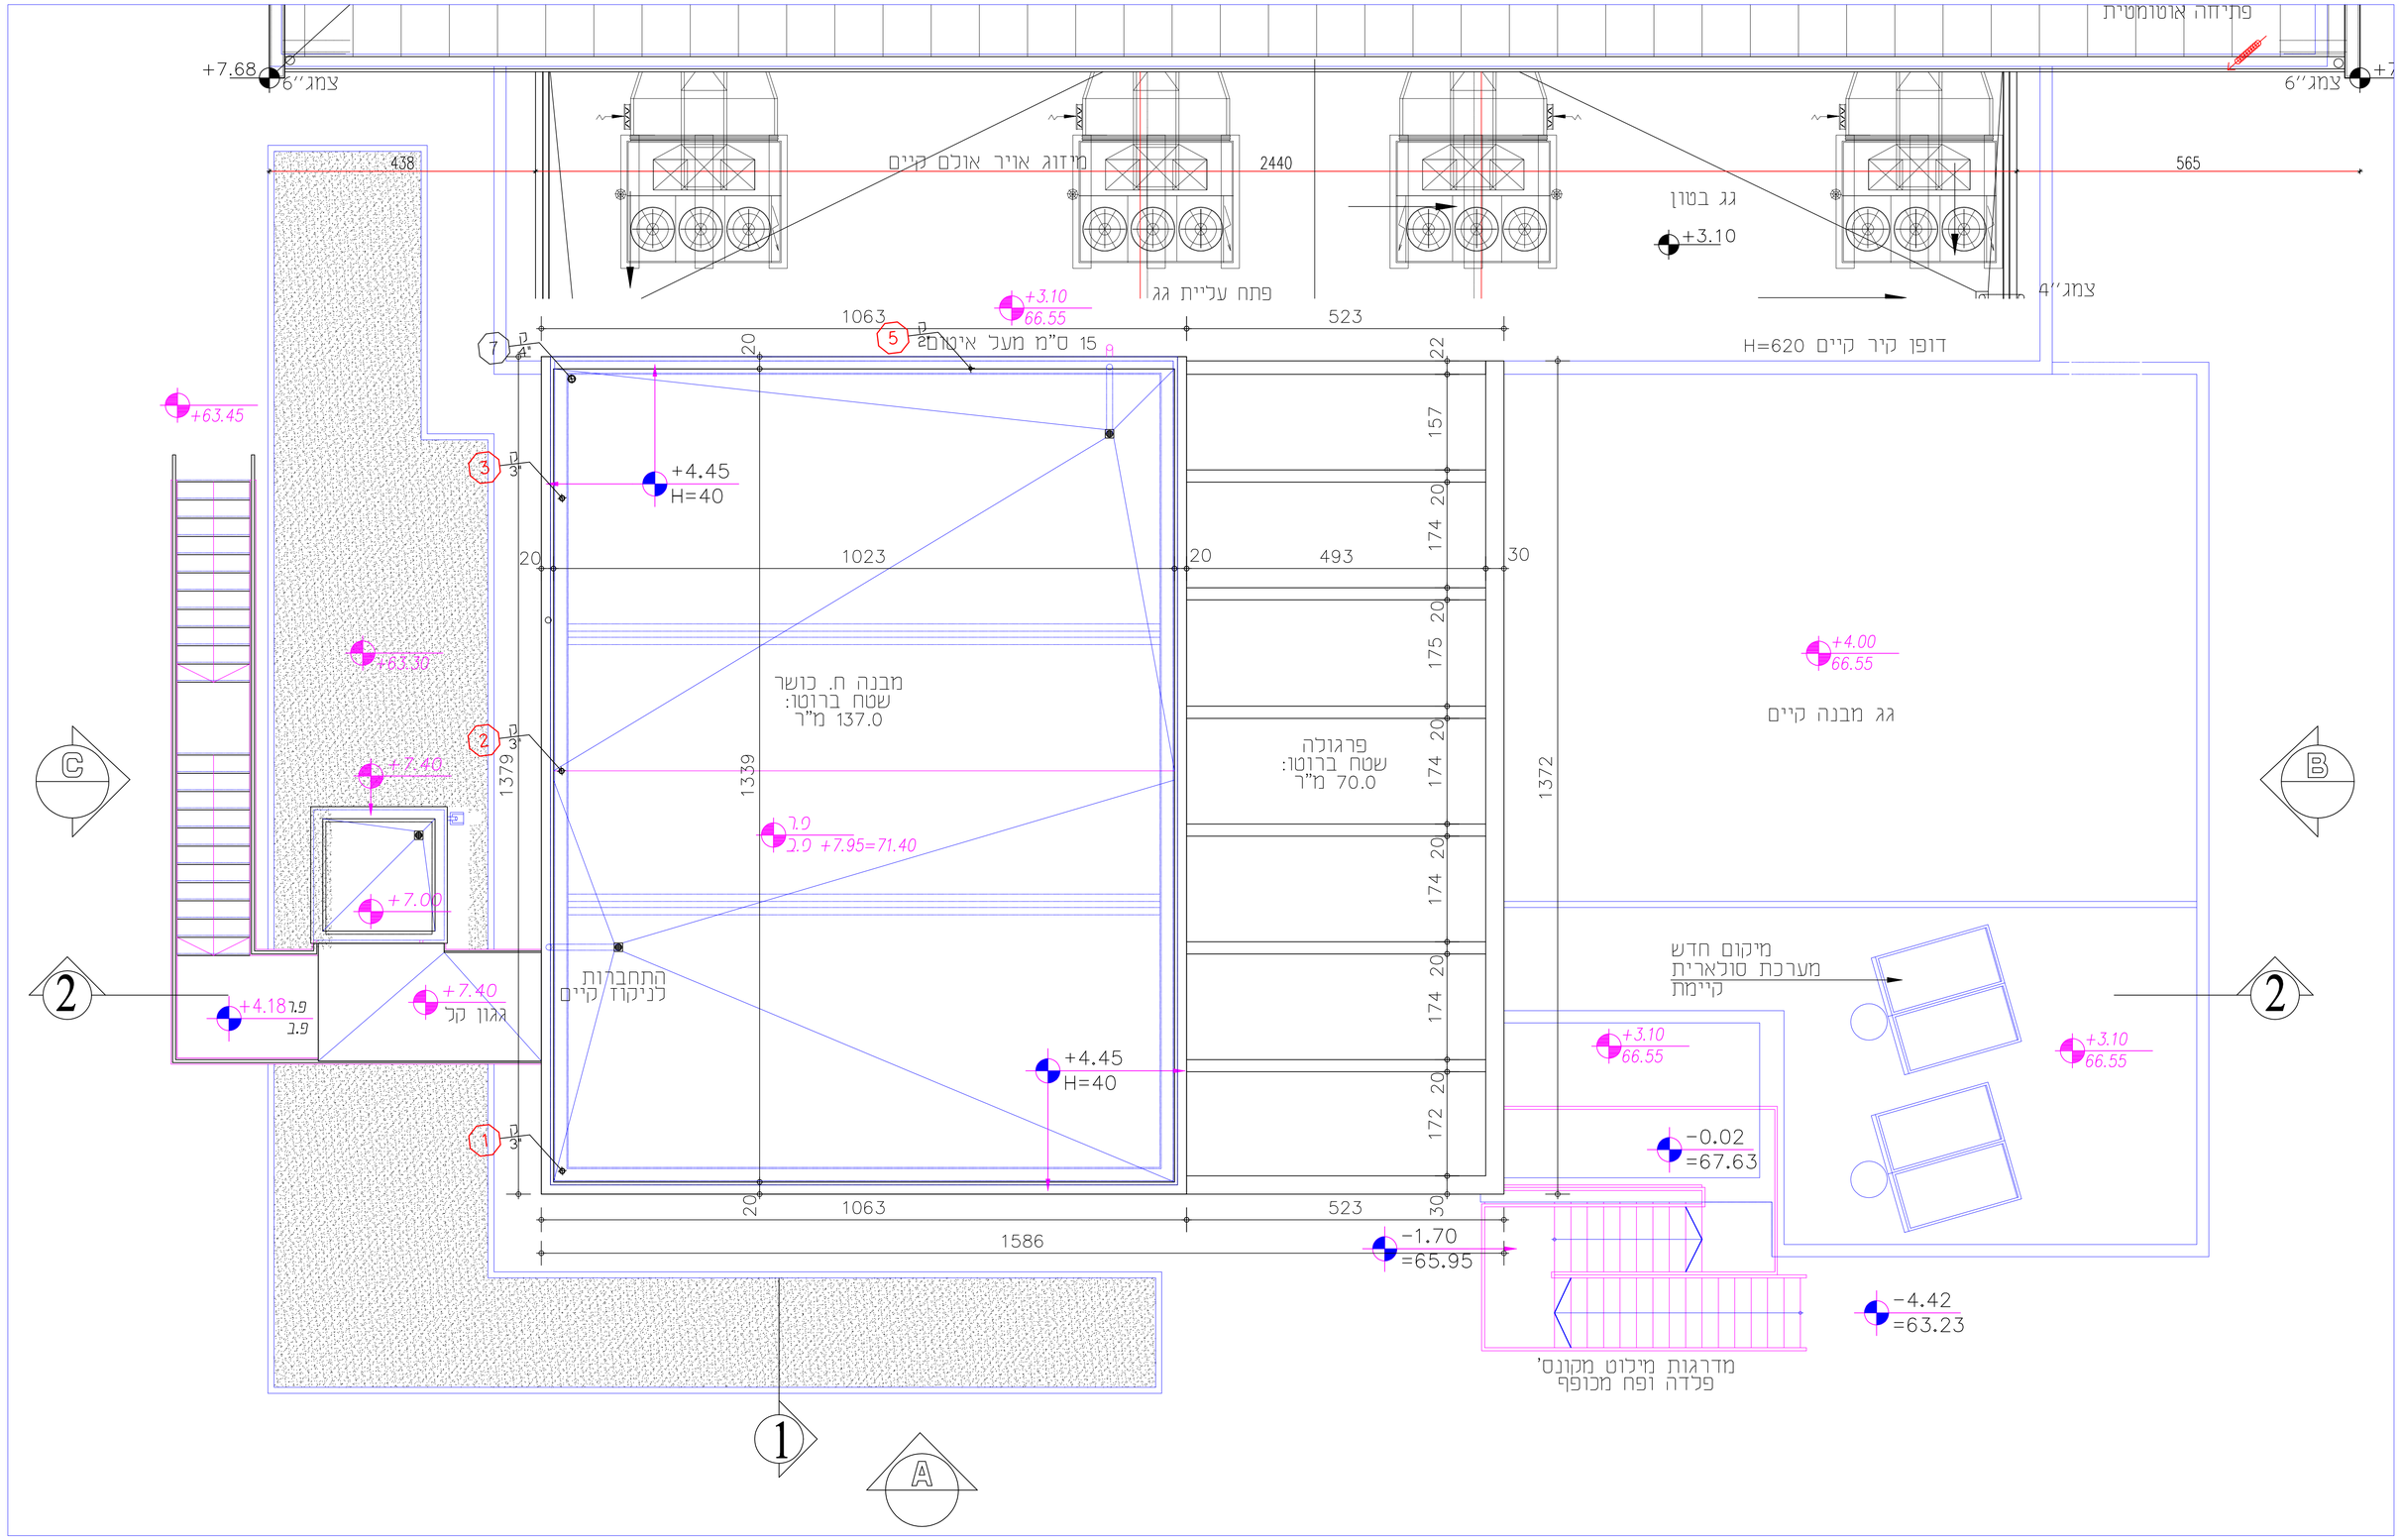
פתיחה אוטומטית
+7.68
צמג"6
מיזוג אויר אולם קיים
2440
565
גג בטון
+3.10
פתח עליית גג
+3.10
66.55
1063
523
15 ס"מ מעל איטום
דופן קיר קיים H=620
+63.45
+4.45
H=40
1023
493
מבנה ח. כושר
שטח ברוטו:
137.0 מ"ר
פרגולה
שטח ברוטו:
70.0 מ"ר
1379
1339
1372
+7.95=71.40
+7.40
+7.00
+4.18
גגון קל
התחברות
לניקוז קיים
+4.00
66.55
גג מבנה קיים
מיקום חדש
מערכת סולארית
קיימת
-0.02
=67.63
-1.70
=65.95
-4.42
=63.23
1586
מדרגות מיכוט מקונס'
פלדה ופח מכופף
אינסטלציה גג 1:50