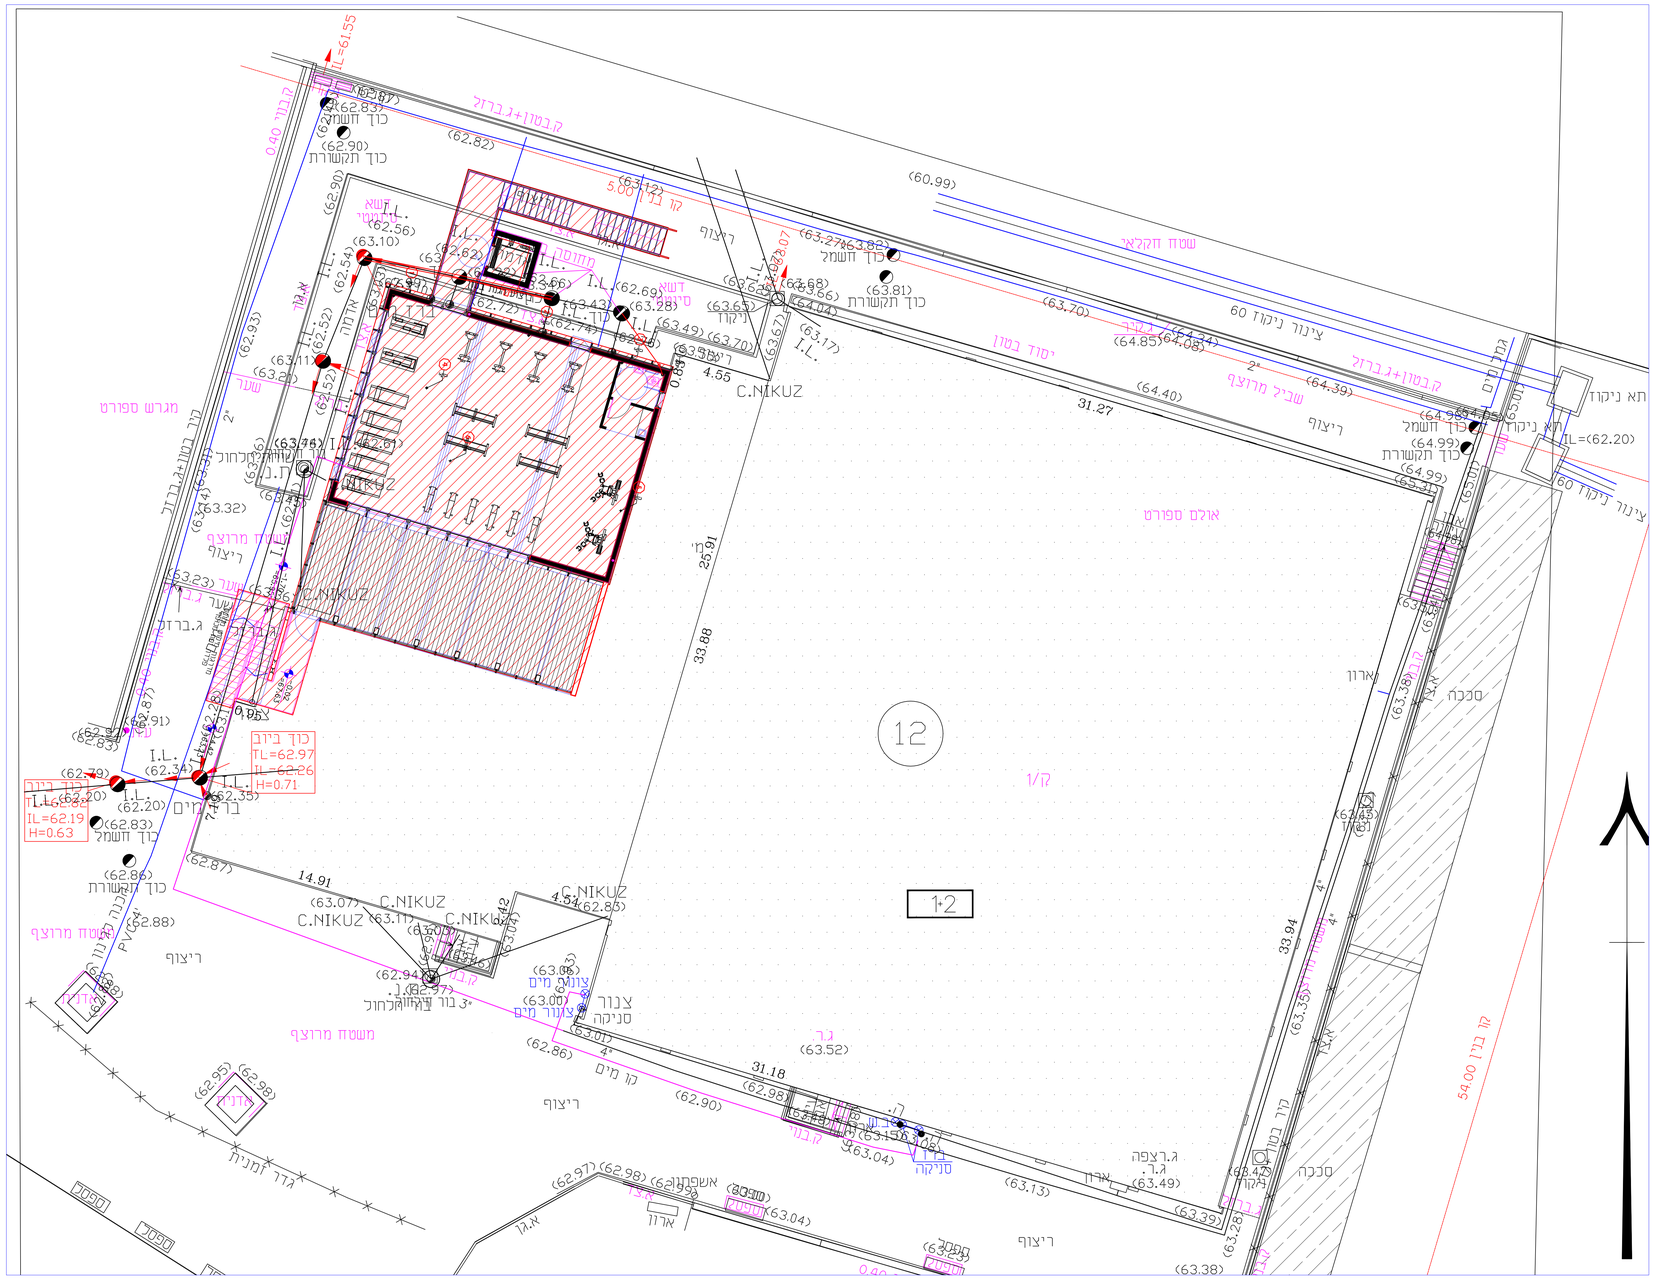
12
1:2
C.NIKUZ
אולם ספורט
ריצוף
משטח מרוצף
מגרש ספורט
שטח חקלאי
ציר בטון+ברזל
ק.בטון+ברזל
ציר בטון
יסוד בטון
שביל מרוצף
ציר ניקוז 60
תא ניקוז
IL=(62.20)
TL=61.55
31.27
33.88
25.91
33.94
31.18
14.91
54.00 קו בנין
כוך ביוב
TL=62.97
IL=62.26
H=0.71
IL=62.19
H=0.63
כוך חשמל
כוך תקשורת
בור מים
מכלול
מדרגות
גדר זמנית
מסלע
ארון
סכנה
ג.רצפה
ג.ר.
ג.ברזל
מגרש חניה
אשפה
מדרגות

פיתוח 1:100