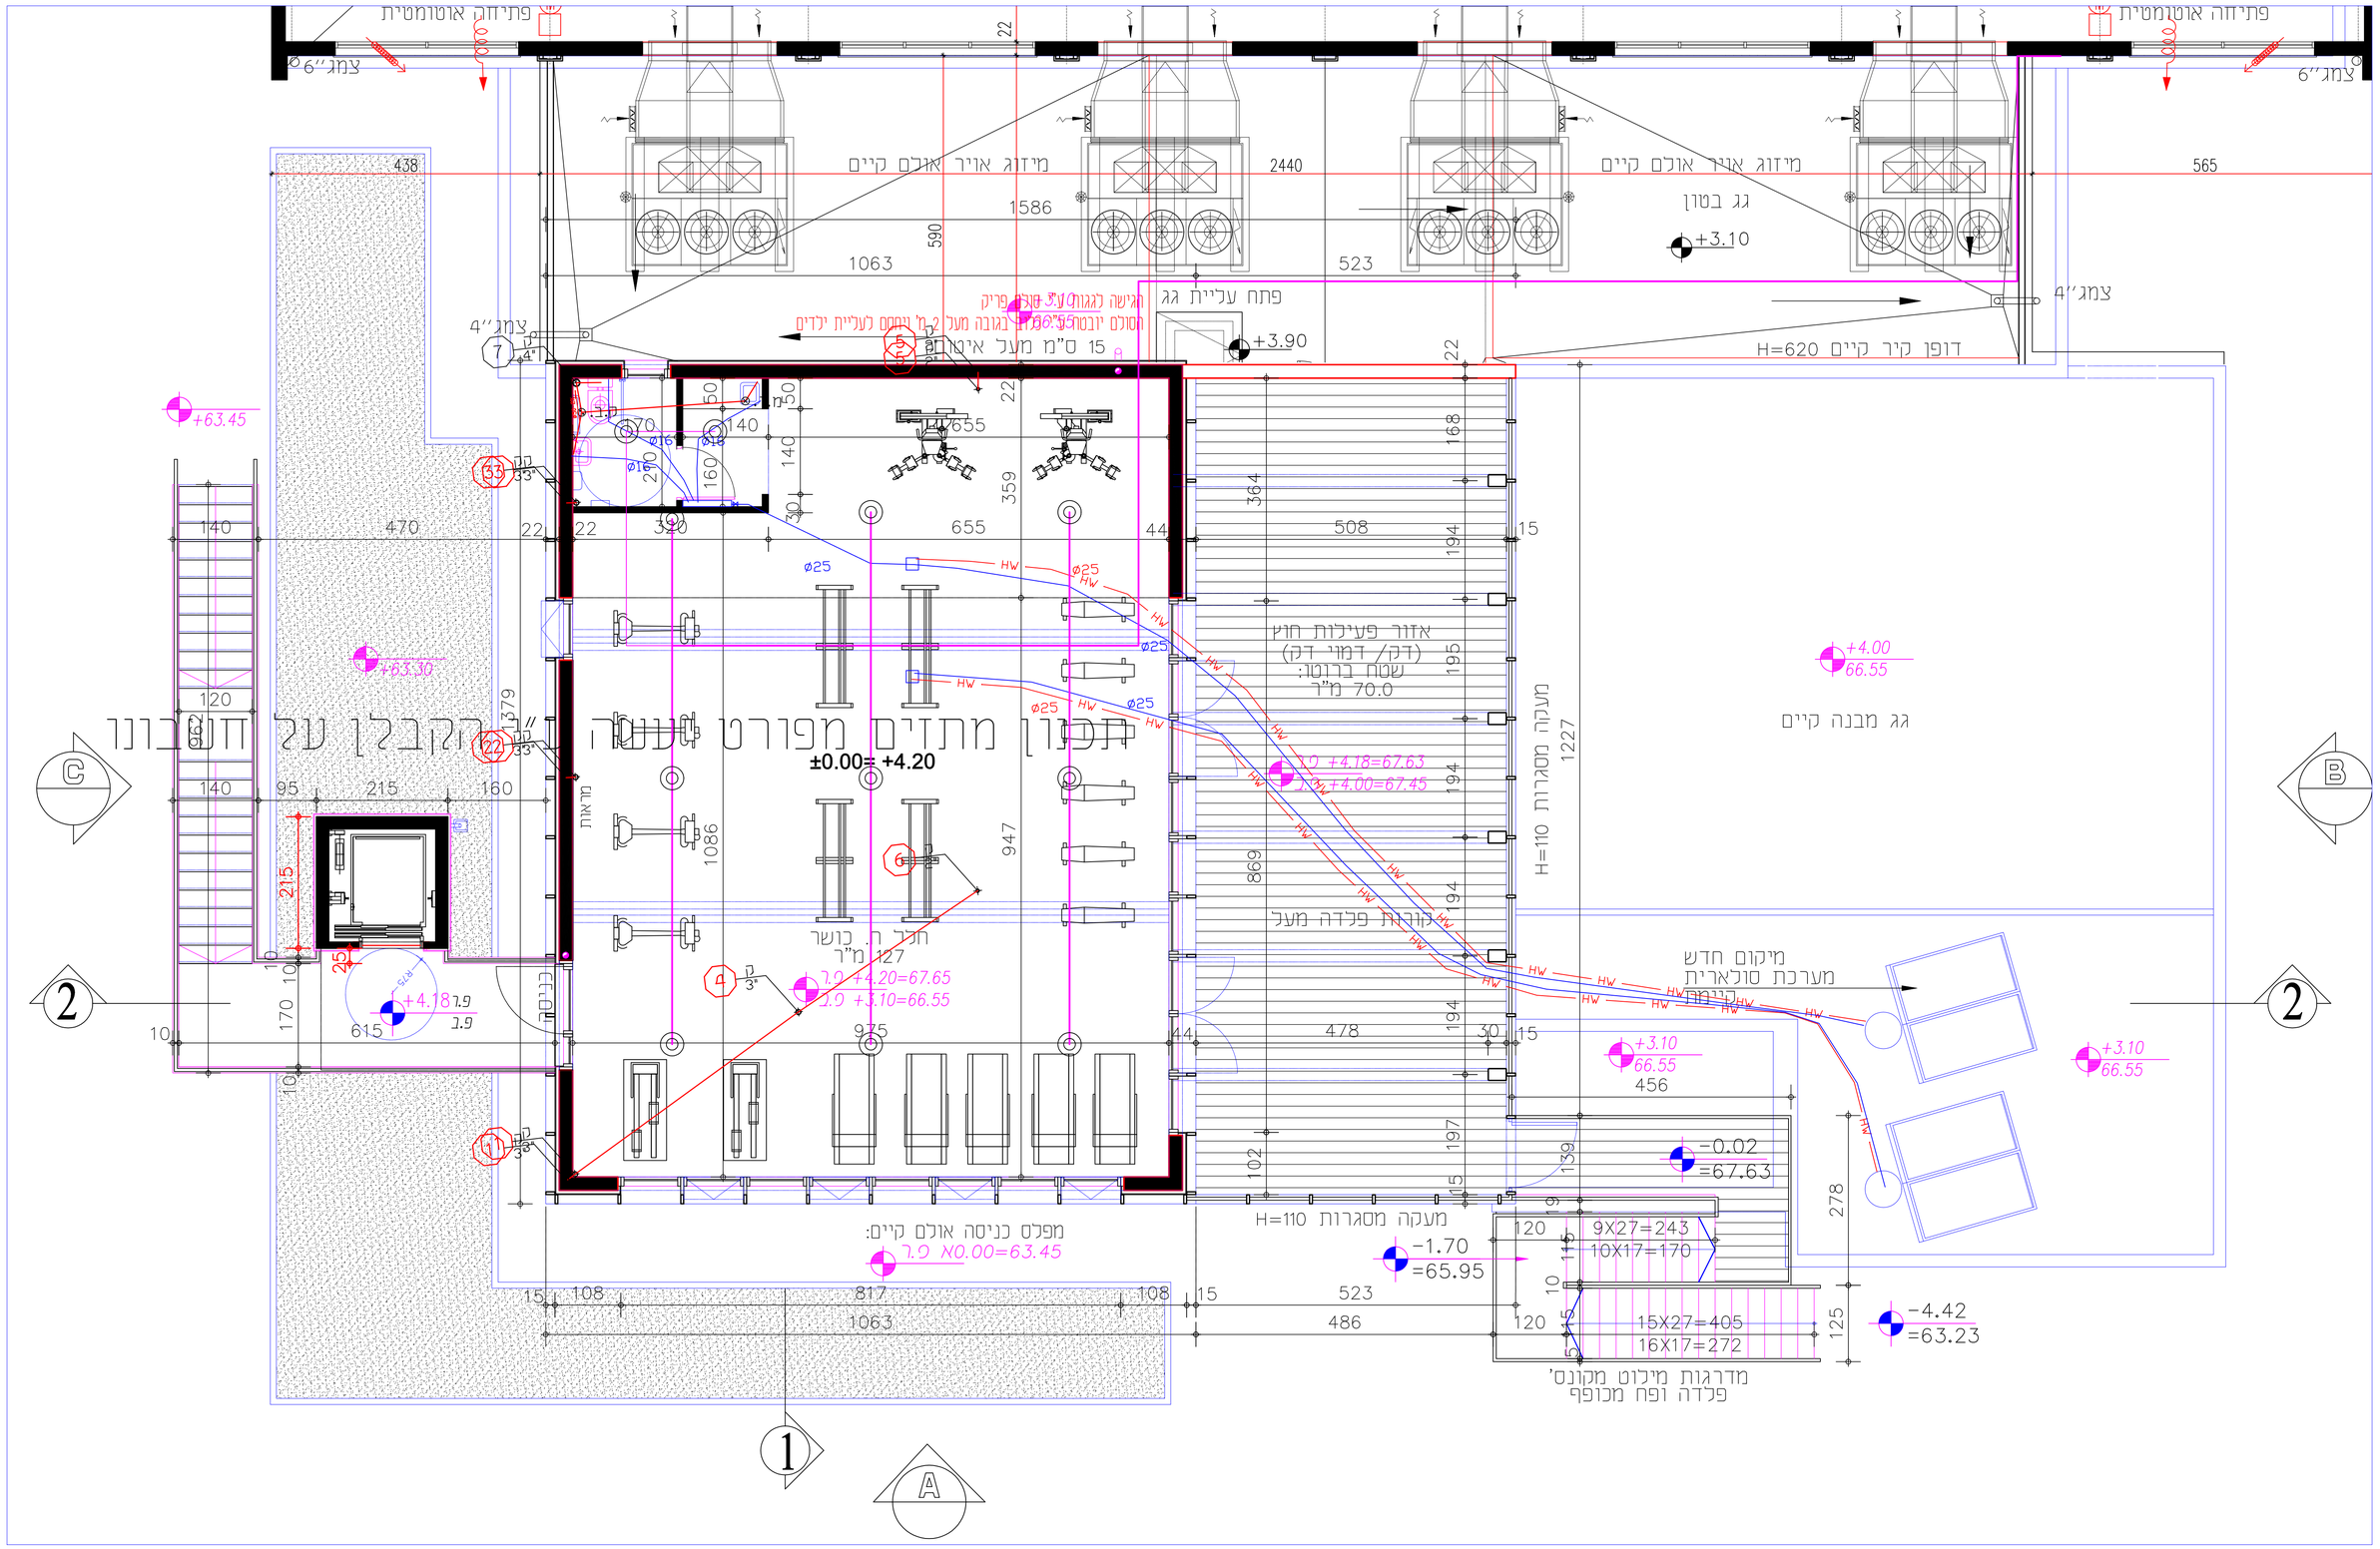

אינסטלציה קומה א' 1:50