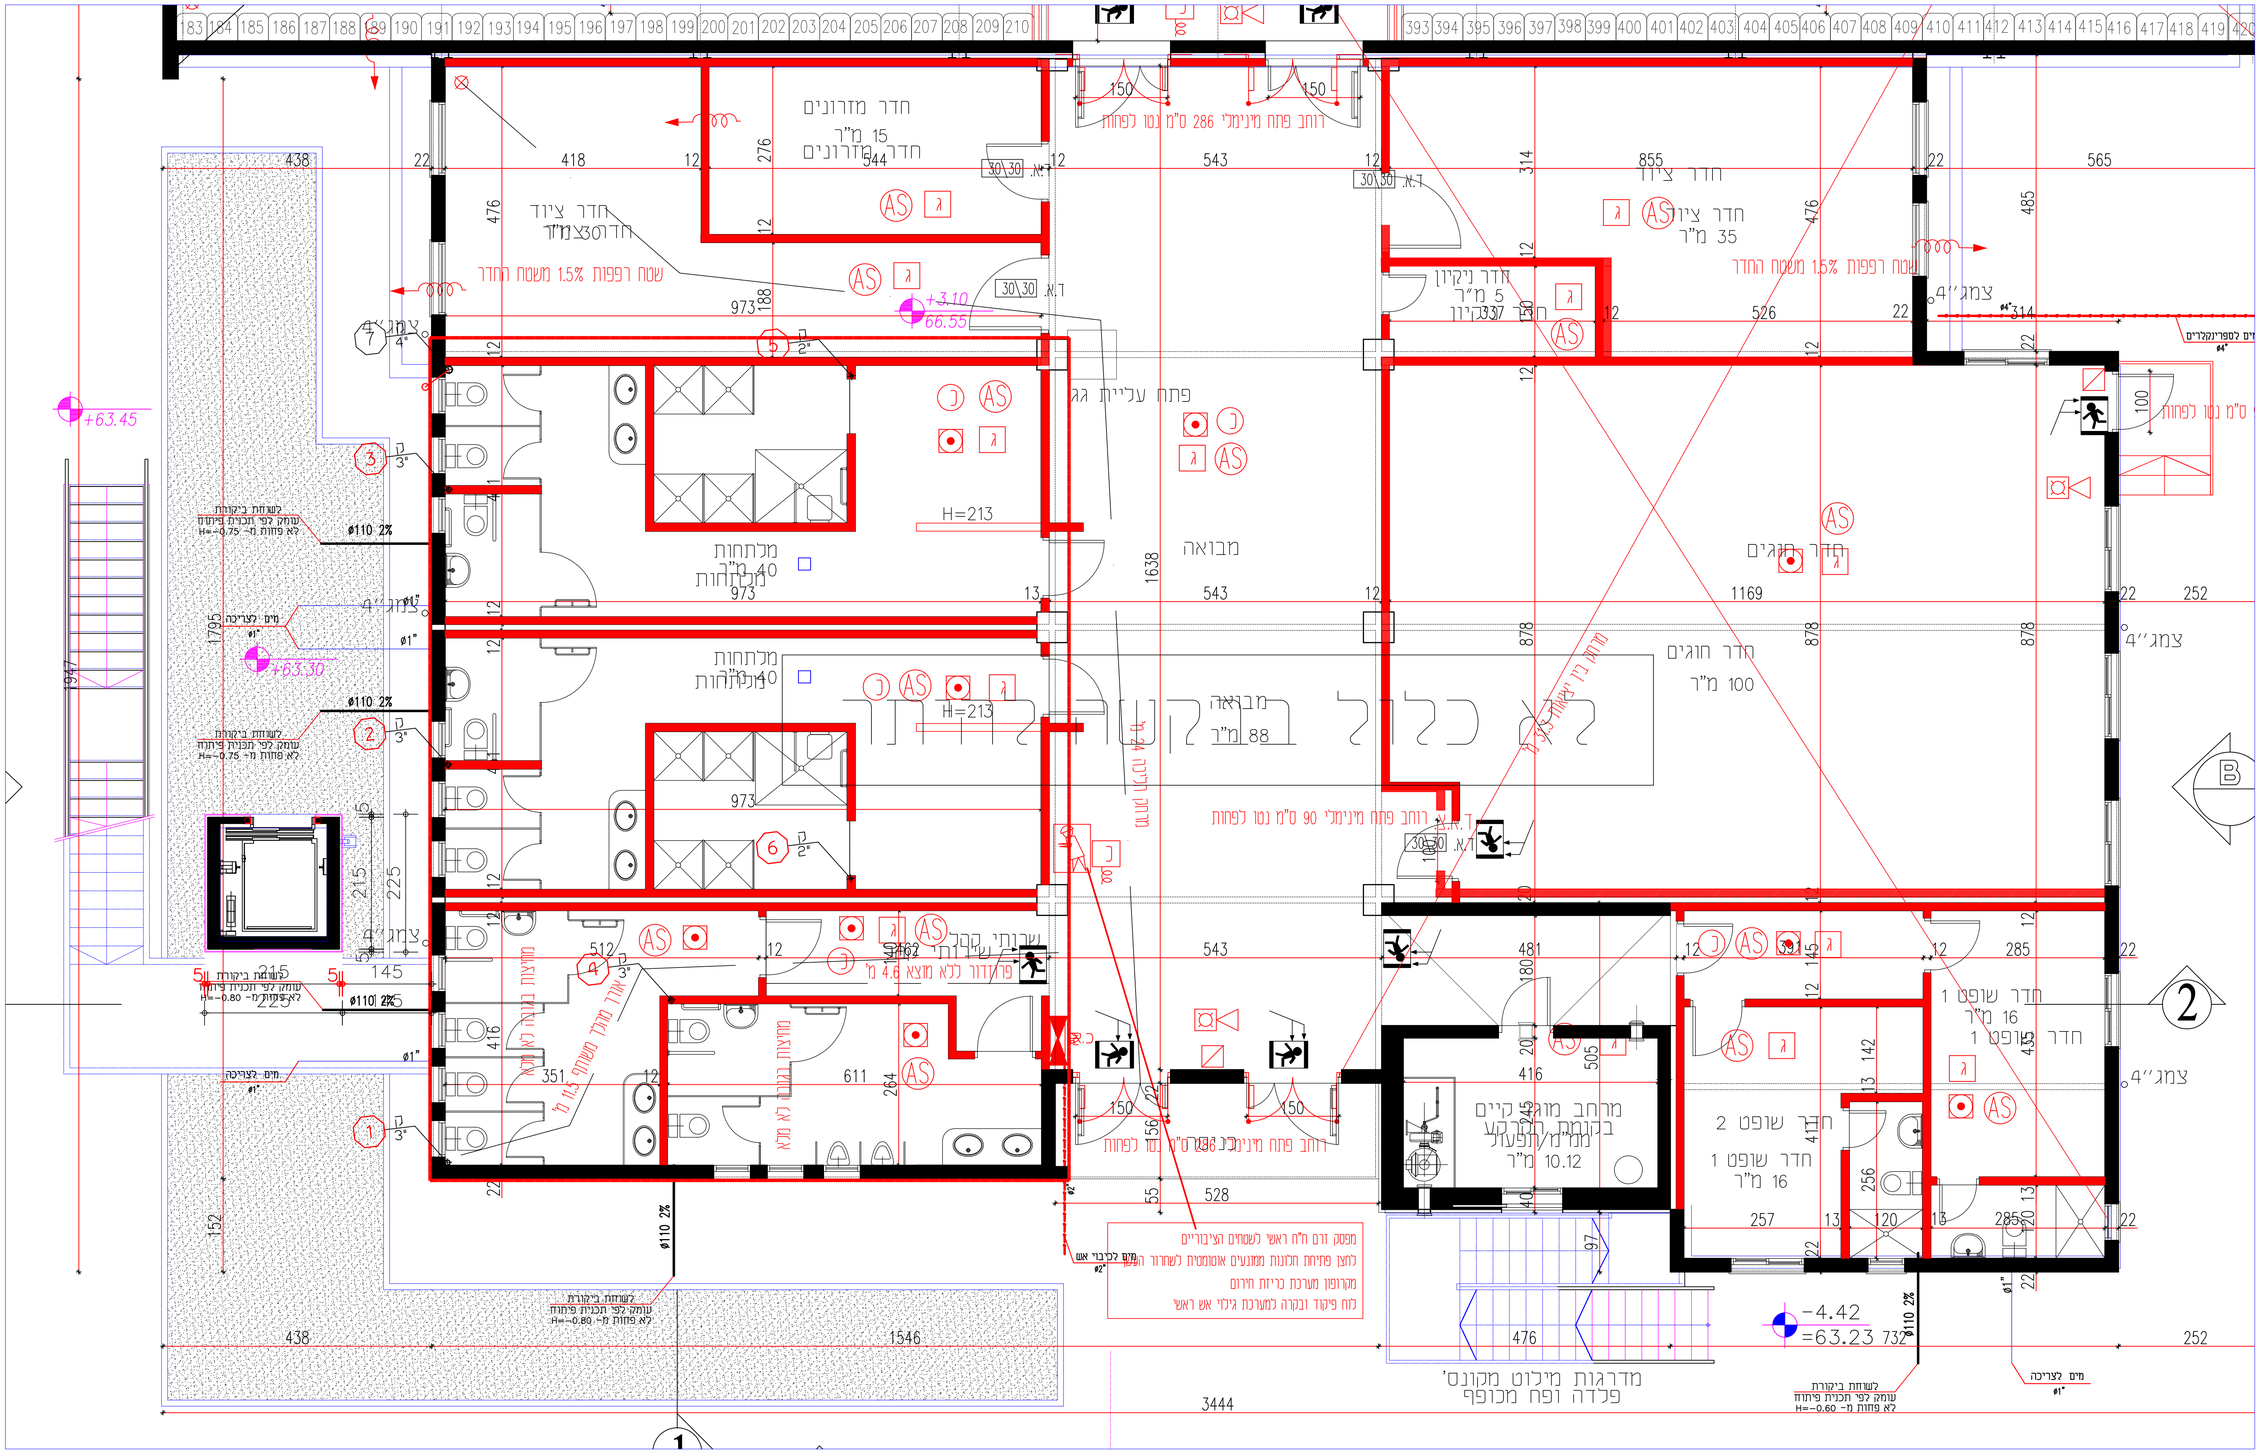

אינסטלציה קומת קרקע 1:50