- עם הגבלה לזמנים שהתכנית מבוצעת על פי המותר בחוק.
- הגבלה אחרת כדרישה של כל סמיח מהיתר הבניה.
- הסכמה אחרת כדרישה התכנית והוראותיה בחוק.
- בכל מקרה שמתגלה סטייה או אי התאמה עליו לדווח למתכנן.
- אין לנקבע מידות על ידי מדידה בשרטוט.
- המבצע אחראי לכל שבל האלמנטים האביזרים עומדים בדרישת חוק התכנון ובניה והוא בעלי תו תקן ישראלי.
- מהנדס ראוי יהיה אחד שמו רשום מעל שם האדריכל בתכנית זו.
- כושא לבדו באחריות המבוצעות והבדיקת בתכנון.
- התכנית והרעיונות המוצגים בתכנון הם רכוש של המתכנן ואין לעשות בכך שימוש ללא אישור.

תפוצה

שם	תאריך	תוכנית
עמית וינברג		
אדריכלים ומתכנני ערים		
יוסי בן-עבד		
נתנאל		
מהנדס		
אלעזר		
אלון		
מהנדס אלחנן		
מהנדס מיכאל		
מהנדס מנחם		
מהנדס מנחם		

שבוצע - התעתק + שבוצע - התעתק -

שינוים

מס'	תאור	תאריך	תוכנית

תוכנית מפתח:

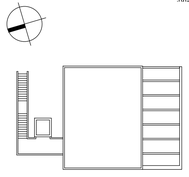

שם הקובץ במחשב:
D:\Dropbox\Amit\Projects\1064_חדר כושר בי"ס עמי אסף\DWG\Work\AA_03.dwg

סטטוס	לעיון	למכרז	לביצוע
מהדורה	-	10.01.2024	-

עמית וינברג
אדריכלים ומתכנני ערים

הרום:
מועצה אזורית דרום השרון

שם הפרויקט:
חדר כושר בי"ס עמי אסף

שם התכנית:
קומה 01
תוכנית ריצוף וגוונים
-

מס פרויקט: 1064	תאריך: 10.01.2024
מהדורה: 01	זמן הפקה: 1/17/2024 13:12:37
אדר' אחראי: -	מקצוע: אדריכלות
שרטט: -	גליון מס': A-60
קנ"מ: 1:50	

אילרא

גמר קירות חוץ	PLS1 סגול	טיח שליכים אחריכי במראה עדין כולל 2 שכבות יסוד מקשר מתאימים להתקנה חוץ עפ"י תקן ועפ"י הנחיות יצרן מוצרת חברת : נירלט אש"ע
	PLS2 אפור	אזור מחוז מיפתח נירלט אש"ע כמחרת האדריכל כולל עדיפים פר עדיון וקפ מחמוז
	PLS3 כתום	מלל טרוות פנים מדרגות חצוניות, כולל תחתחת מדרגות כולל פיר מעלית
	BAL1	צביעת טיר קיים מאזור יוזק לאזור לבן כולל ניקוי והכנת המשטח לצביעה ותיקוני טיח אם נידרש כולל שכבת יסוד מקשר
	CNC1	עמוד בטון יצוק בתכנית פלדה באמד ותכן מאשכם כולל צבע עמיד וסיתון גרפיטה על פי מפרט השלמים כולל טיהר עיגון מס.
	KPO1	קופיגג אלומ' מרובד 4 מ"מ מכופף, כולל חיזוקים פנימיים באיזור הכיפוף משופיע לכיוון פנים הגג. במישור החיצוני – מותקנ בנו אחד עם גו החיפוי בגובה 5 מ"מ ככל עומק מעקה הגג כולל אף מים בחתכ הפנימי בכל היקף מעקה הגג. בגוון אפור כהה כבחירת האדריכל
קירות פנים	STC1	טיח מיערי בגוון כבחירת האדריכל גוון. מקסבא גירנט אש"ע
	MRR1	מראת טרסטר בגבי 5 מ"מ כולל מסגרת פרופיל אלומינים מסוג u בגוון שחור מט- לאישור האדריכל
	CT2	אריחי גרניט פורצלנ 20/20 בגוון צבעוני (מיקום: ש. נכים) ככל גובה החדר
גמר ריצוף	FARD1	אריחי נ"פ דמוי פרקט עץ בסידות 120/20 מ"מ חוצרת מופולסיי אש"ע כולל פילוס, ניקוי והחלקת פני עמיד רצפת התעמלות. הפיפה שב צע ביישום. כולל מקרם התקנה 810
	FAV1	ריצוף אריחי 9.6 באורל 60/60 מ"מ BODY FULL, מגוון לייזר, טקסטורה במרקם חלק בגוון אפור בהיר דרגת החלקה. R10/ R11 לשירותים כולל פנל ולחקי האחוז הנוגע מפפ: מדתם פיו-מס חוצרת חברת אמה-פרמיק גוון אירגוי-אגרי יבוא ודש אש"ע תקפים: 2 דגם WHITE \ GREY סדרת ARC יבואן מופלסטר אש"ע רובנה בעובי 3 מ"מ GRAIN MEDIUM GREY מס' 82 בקטלוג MAPEI
	FAV2	תשתית ריצוף סוג ב' מפולס ומחושב יש לחדא יישום בגובה מחושים כולל הבנה לוגמת אריחי גומי פאזל 8 מ"מ מעל
	FAZ1	אריחי גומי פאזל 10 מ"מ בגוון שחור. יישום בהתאם לתוראות יצרן מפלס שופי בהתאם לתוכנית. כולל סף אלומיניום שחור
	FAZ2	ידיעות פי.וי.סי PVC דגם 10 2000 בצבע כתום מוצרת הטעבקפס אש"ע כולל פילוס, ניקוי והחלקת פני שטח רצפת התשתית גוון כבחירת האדריכל
תכולות	CEL1	כיוונות גבס חלקים 12.5 מ"מ צבועים בגוון לבן כולל פרופיל L, Z עיג מעגלת ניצבים במרווחים עד 60-40 מ"מ
	CEL2	תקרה פיטרית 60/60 דגם "FOCUS A" שב חברת "אקופוד" אש"ע שב. יהודה יבוא יבוא כולל מערכת נושאת ואביזר מ"א ותאורה
	CEL3	תקרת בטון מונוליתי בגמר פיח וצבוע לבן מבריק חברת "אקופוד" אש"ע שב. יהודה יבוא יבוא כולל מערכת נושאת ואביזר מ"א ותאורה
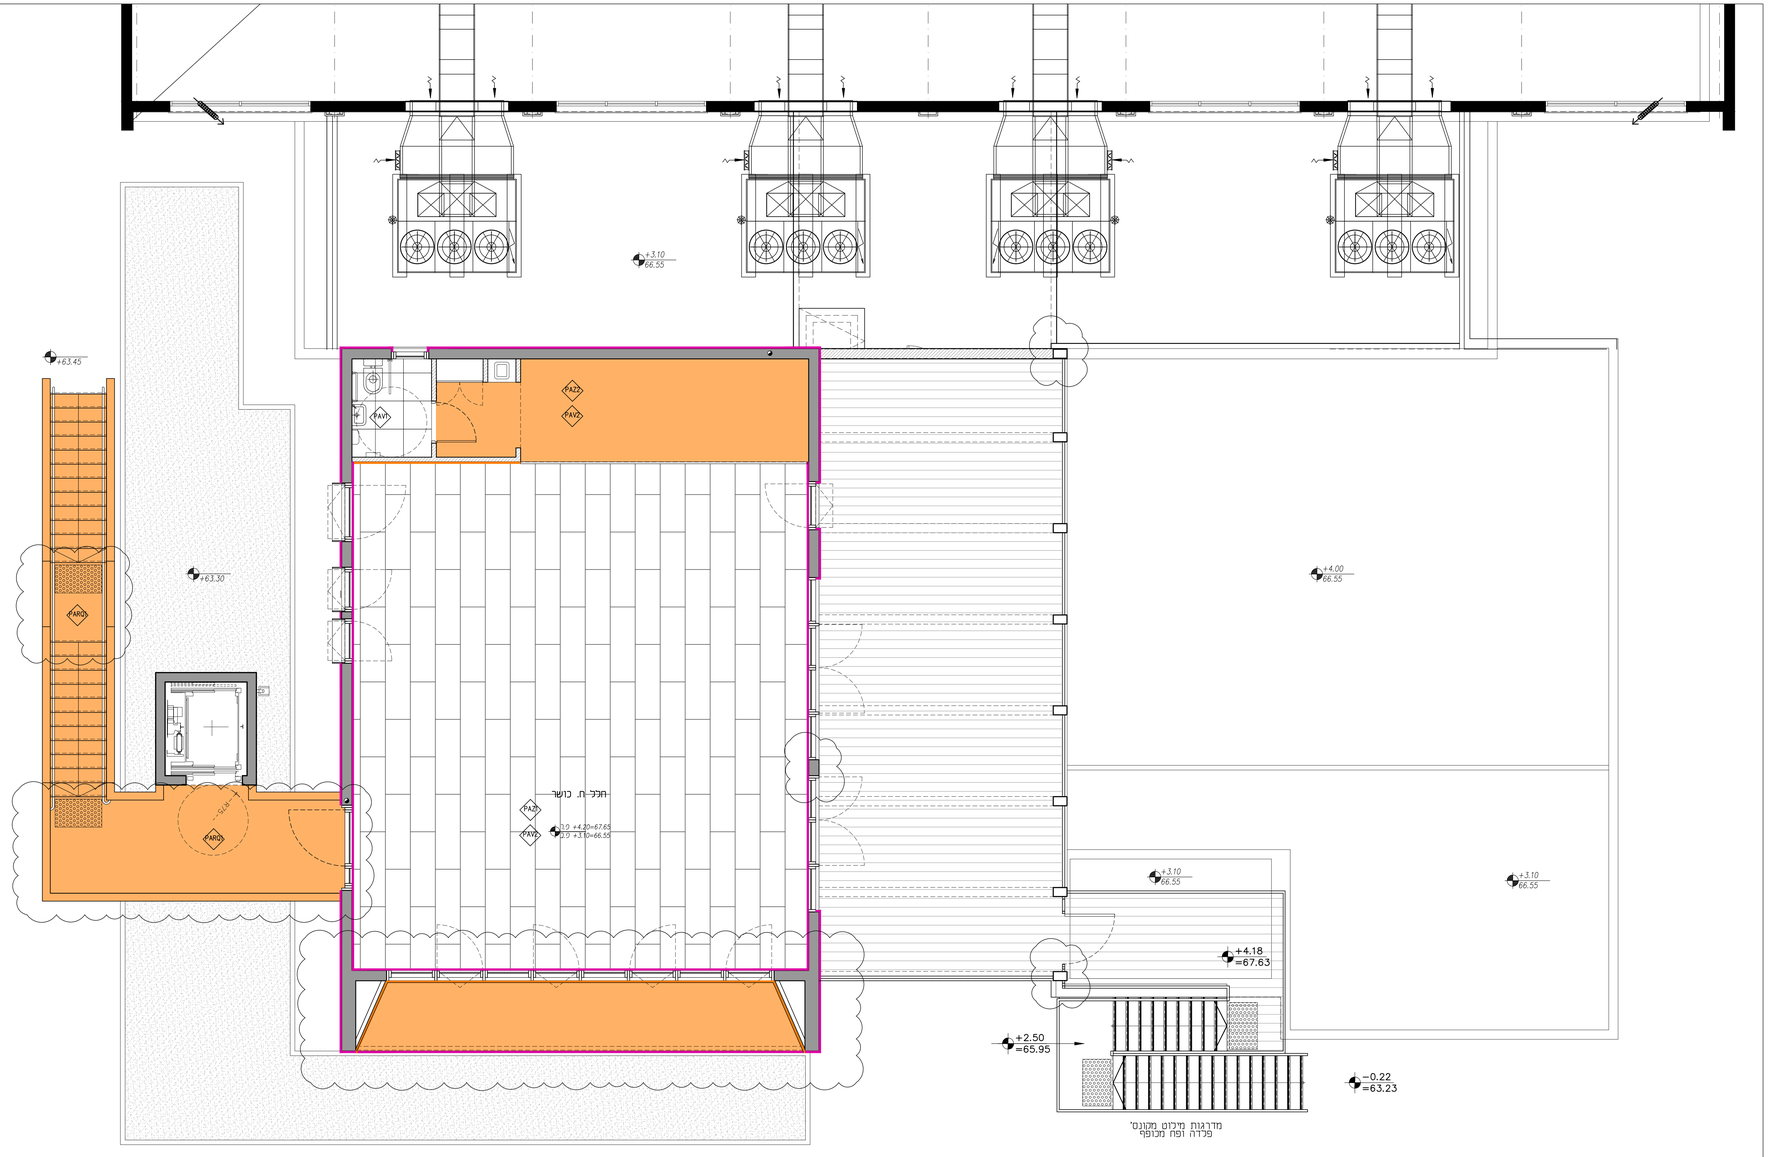
סוג	תאור הפרים	כמות יח'
תאורה	נוף תאורה תלוי "לוגה" תוצרת חברת גנגוו אש"ע קומפ' 60 59W בצבע לבן/ שחור	16
	נוף תאורת לד מתאים לקירות חוץ – מגן מים בתצורה חצי כדורית, תלוי צידית על הגיר נוף אלומינים בגוון לבן/אפור/שחור כבחירת האדריכל כולל כיסוי מרוגנוגוס חומוס ותבי נרפסס א ומס ובתפוקה אור: 400 לומן כדורמאת "MEMI" שב חברת "ARES" ביבא "אור תאורה" אש"ע, בגוון אור 3500K	9
	נוף תאורה עמקונ "DOMO" עגול לבן תוצרת חברת גנגוו אש"ע קומפ' 23 מ"מ 35W בהתקנה בפר.כ אריח 60/60 כמצויין בתוכנית	13
	נוף תאורה עמקונ "DOMO" עגול לבן תוצרת חברת גנגוו אש"ע קומפ' 9 מ"מ 8W	1