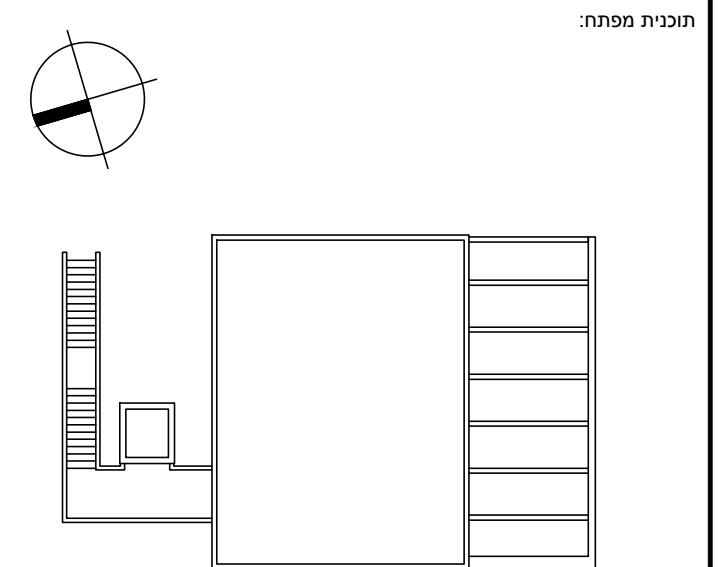



[illegible][illegible]

D:\Dropbox\Amit\Projects\1064-DWG\Work\AA_03.dwg שם הקובץ במחשב:

סטטוס	לעיון	למכרז	לביצוע
מהדורה	-	10.012024	-

1000

עמית וינברג
אדריכלים
ומתכנני ערים

1000

היום:

מועצה אזורית דרום השרון

שם הפרויקט:

שם התכנית:

תוכנית תקרות

מס פרויקט:	תאריך:
17.01.2024	

	מס' תיק
זמן הפקדה:	מהדורה
1/17/2024 13:13:22	02



אדר' אחראי:	מקצוע:
-	אדריכלות

A-50	-
	1:50

[illegible][illegible]

מקור

קר בנ"ל 5.0 מ

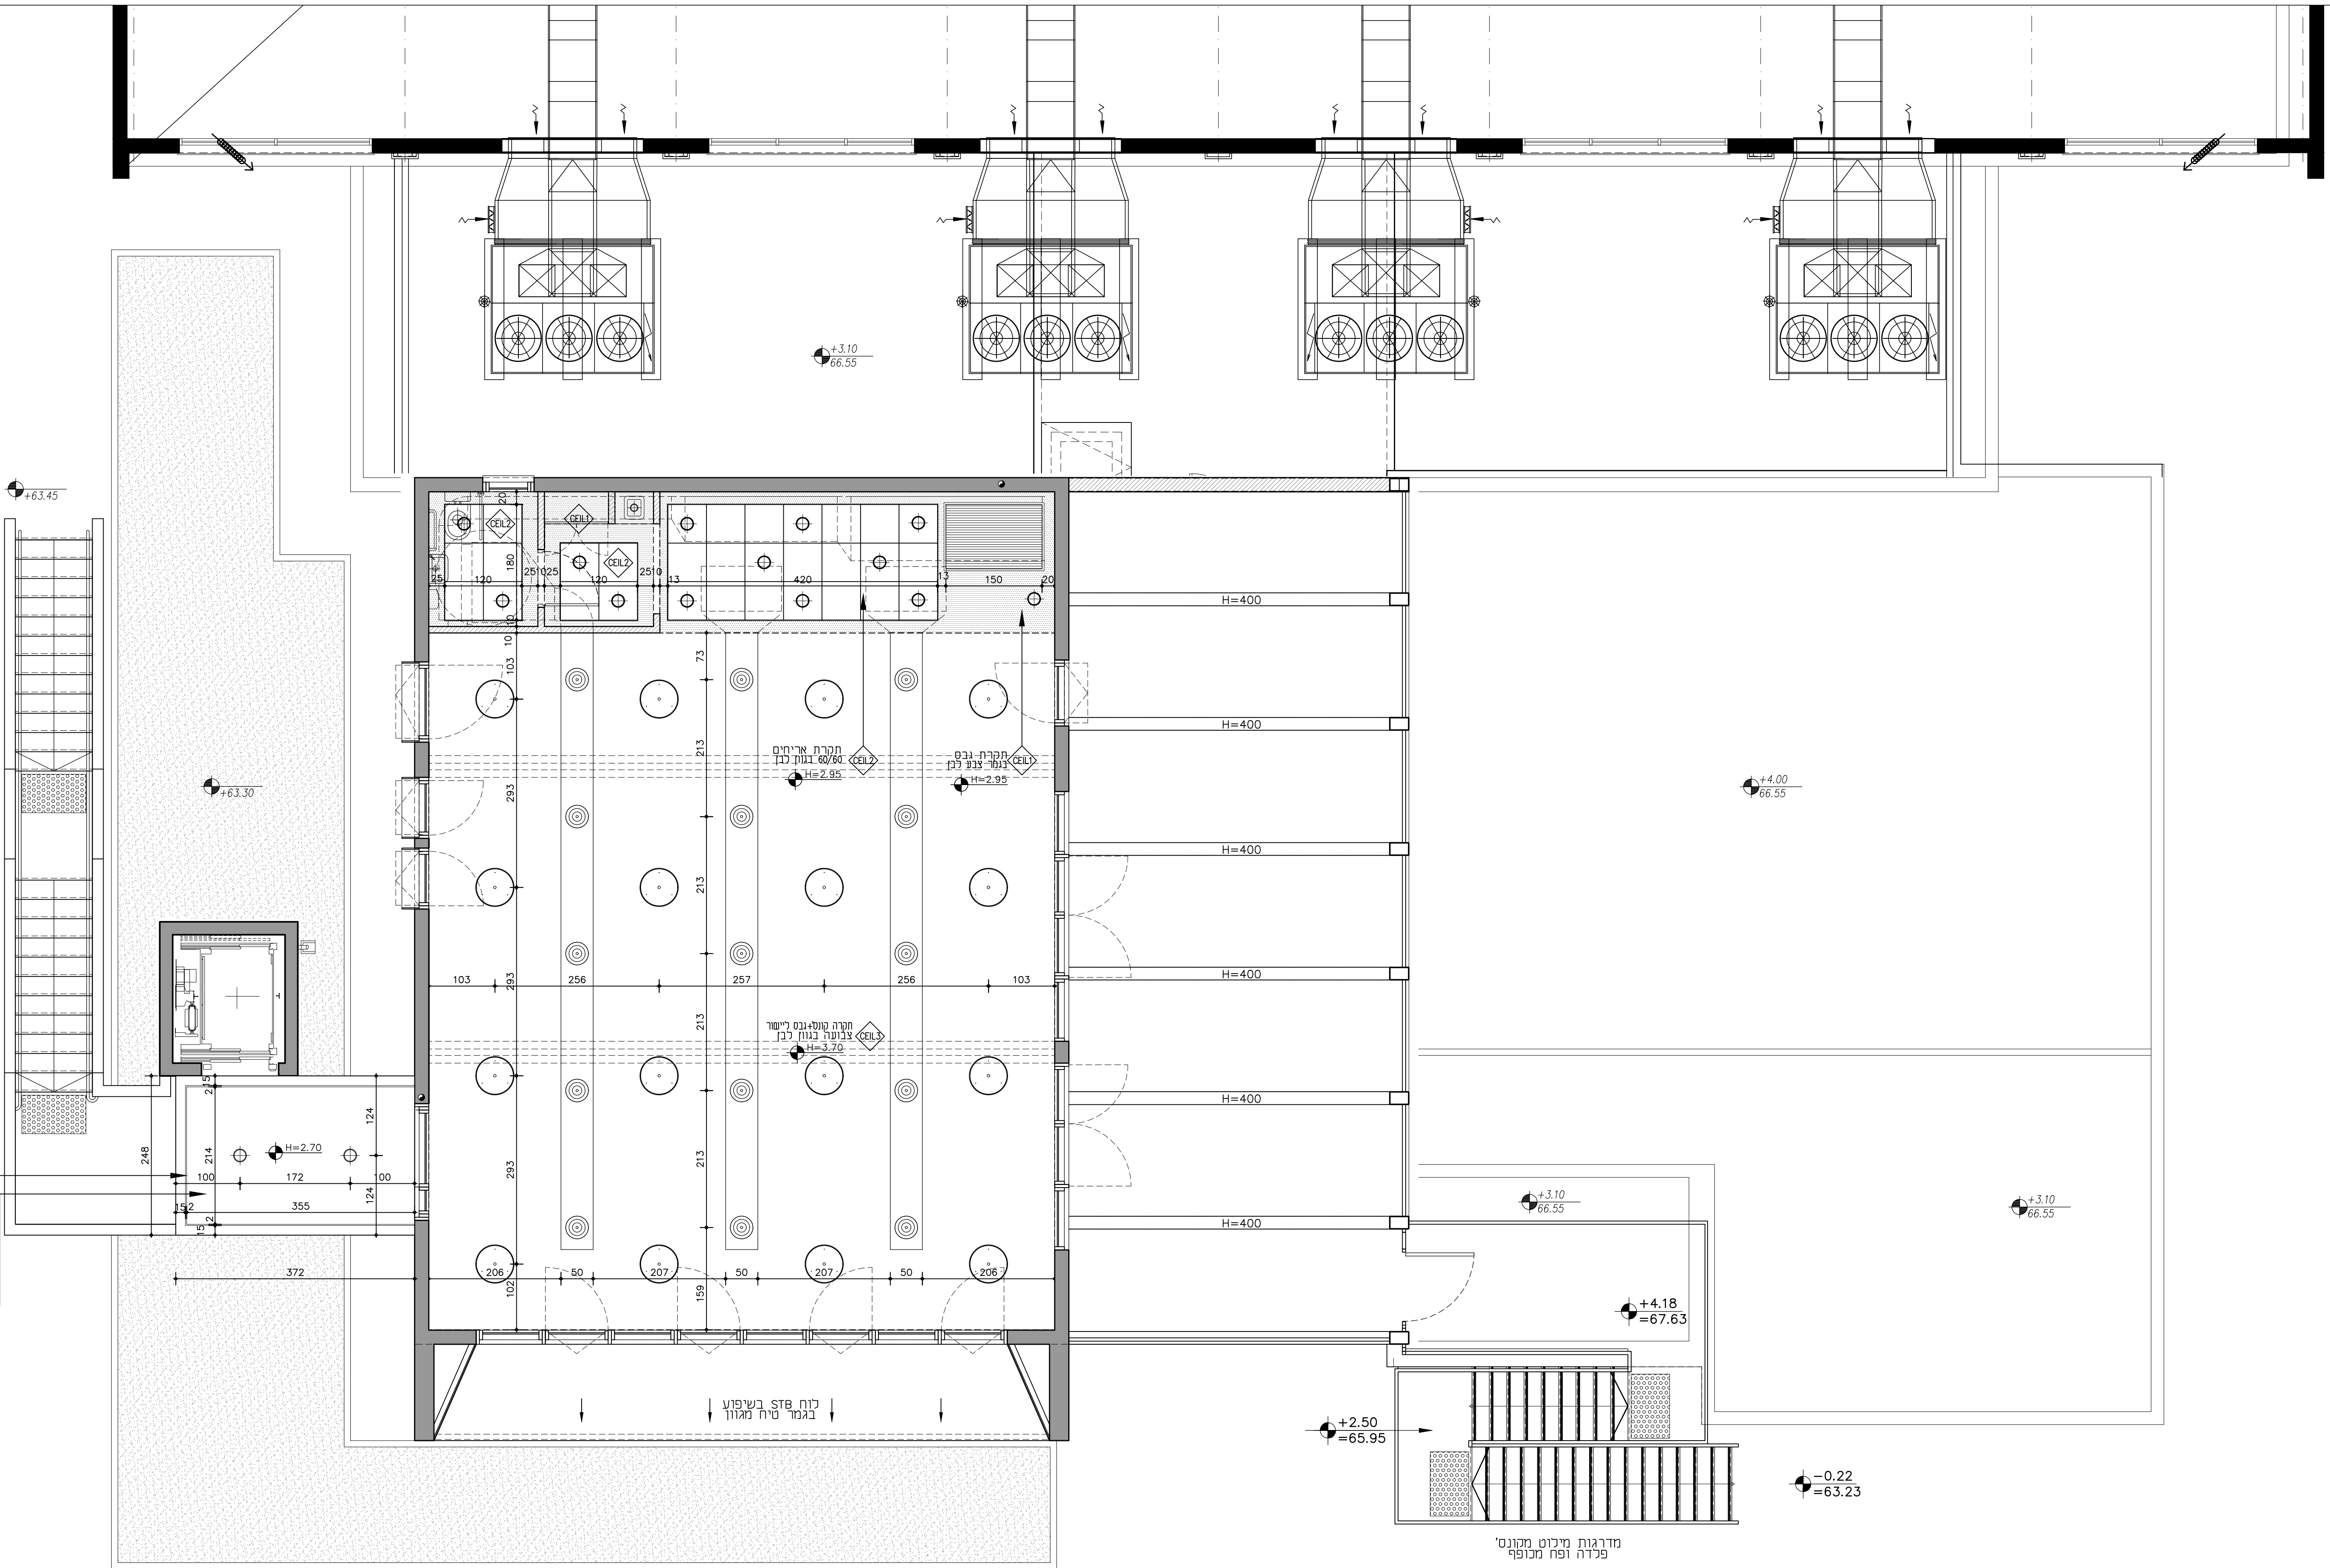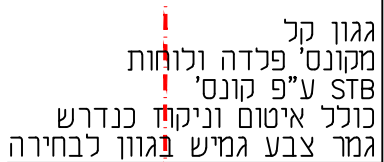

תוכנית תקרות

1:50 חדר כושר בי"ס עמי אסף