

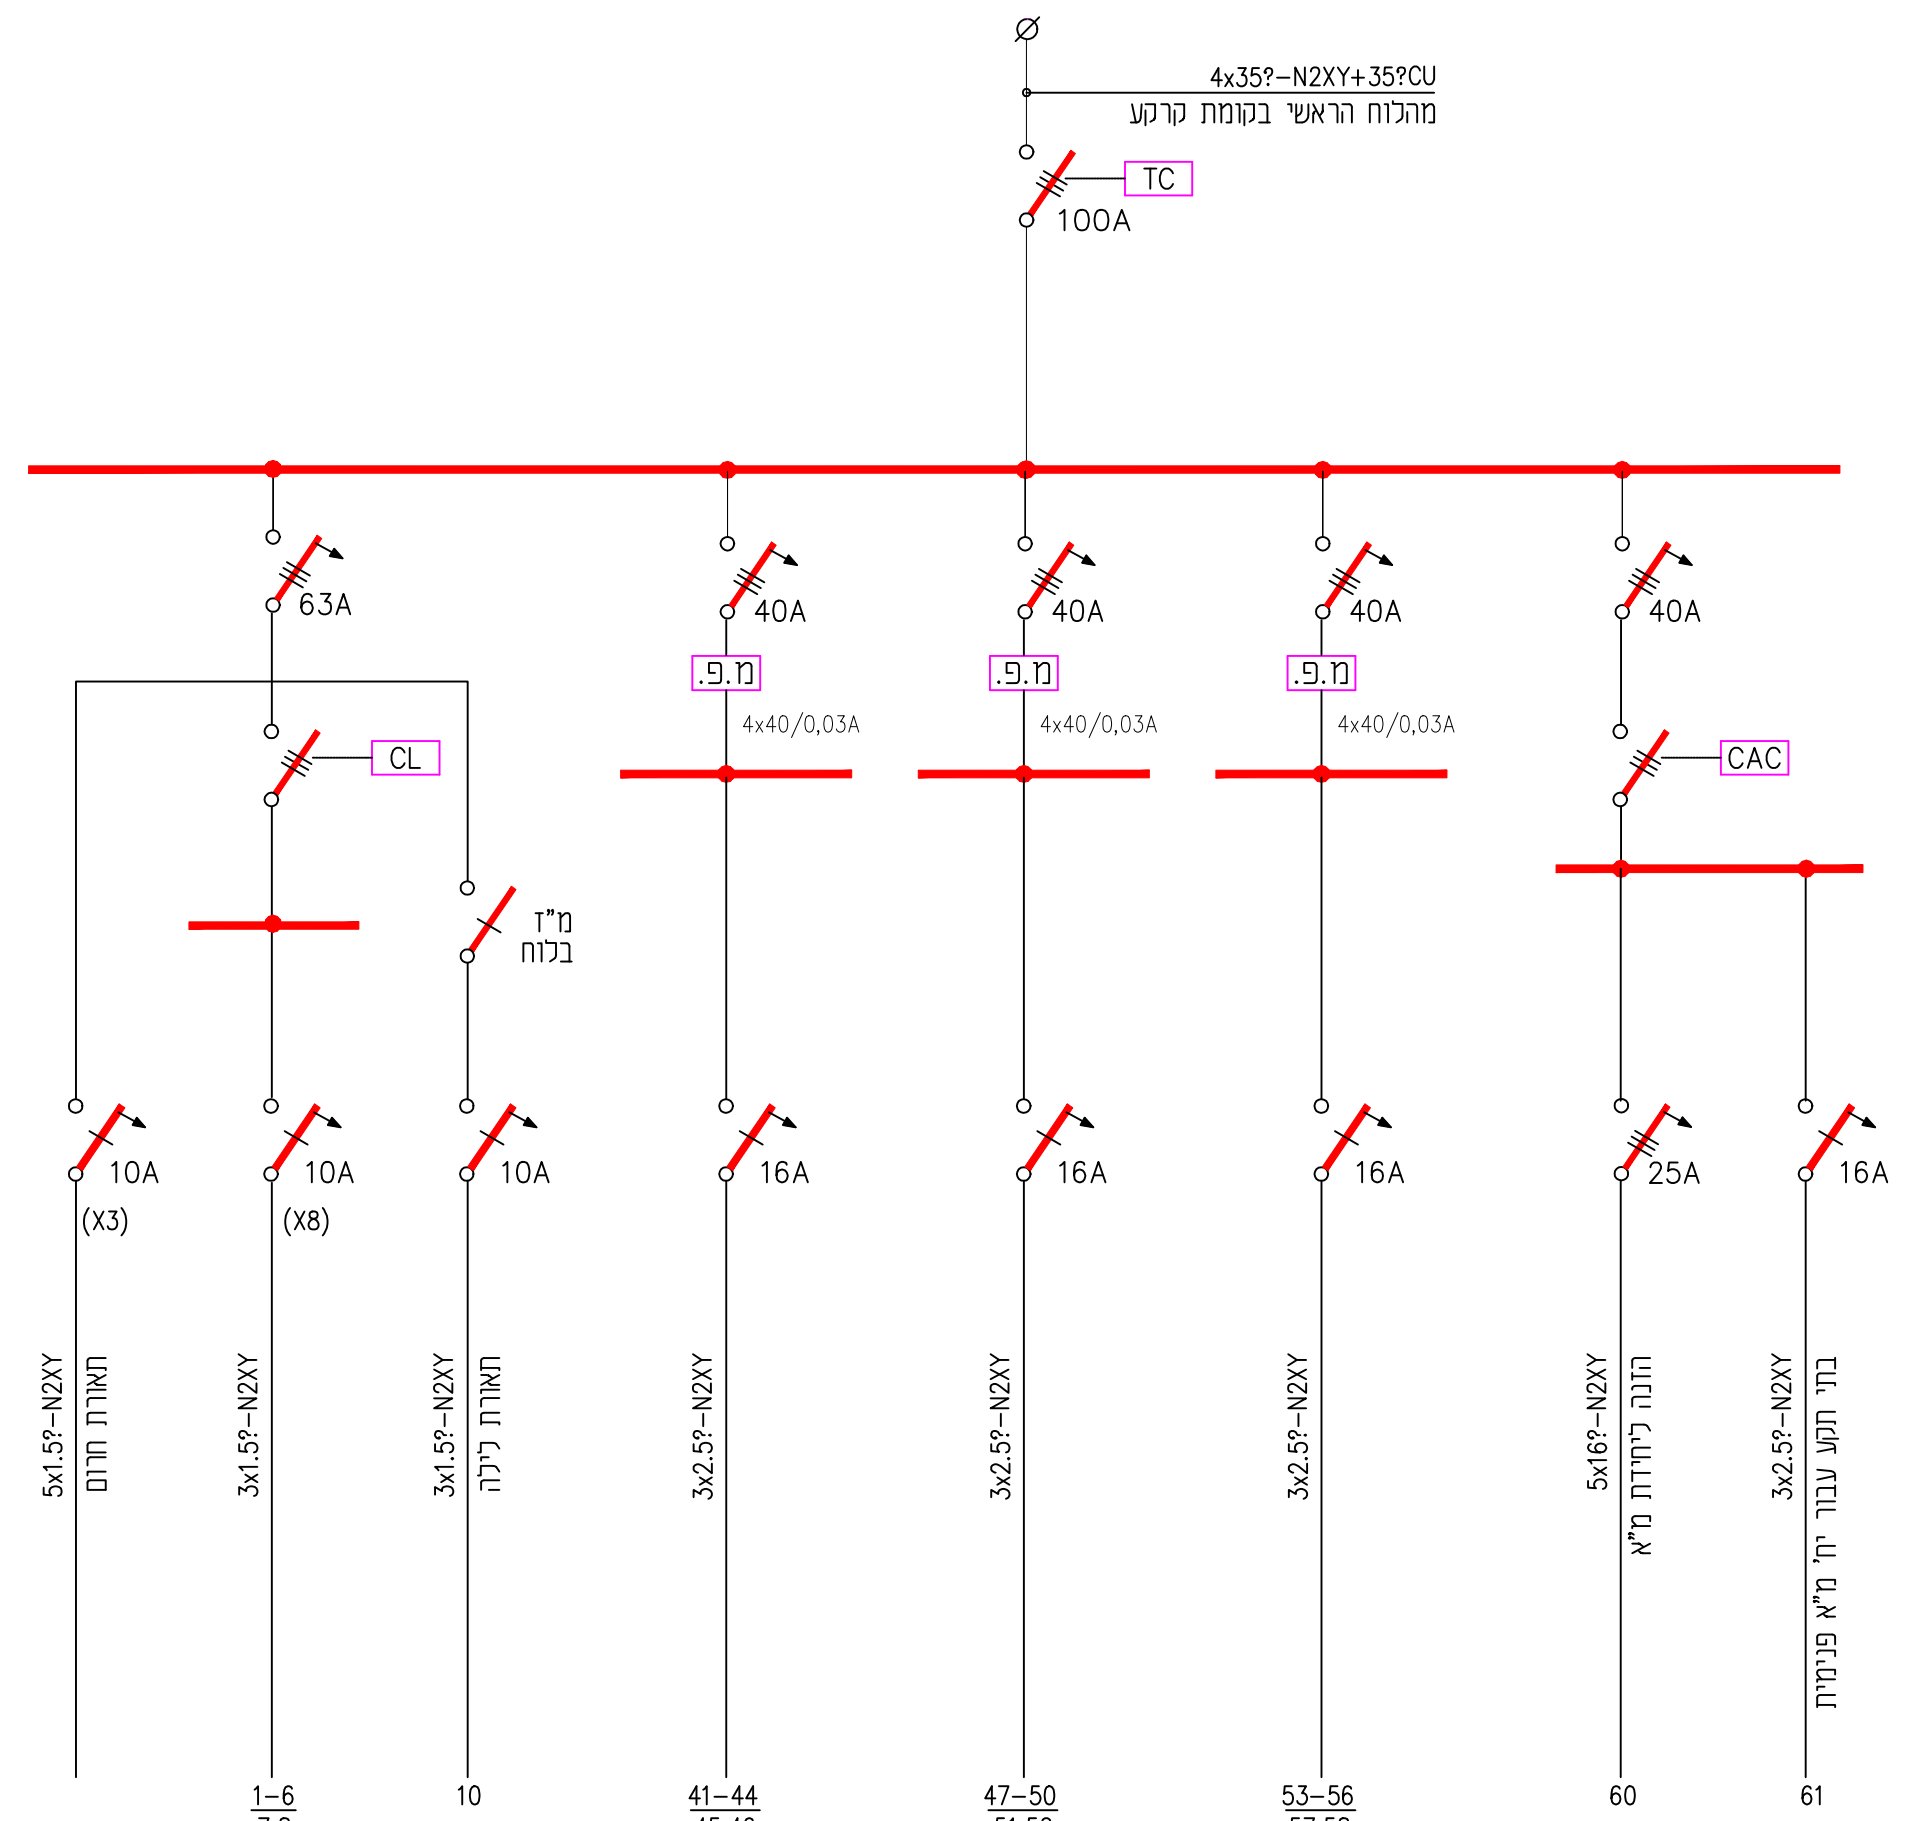
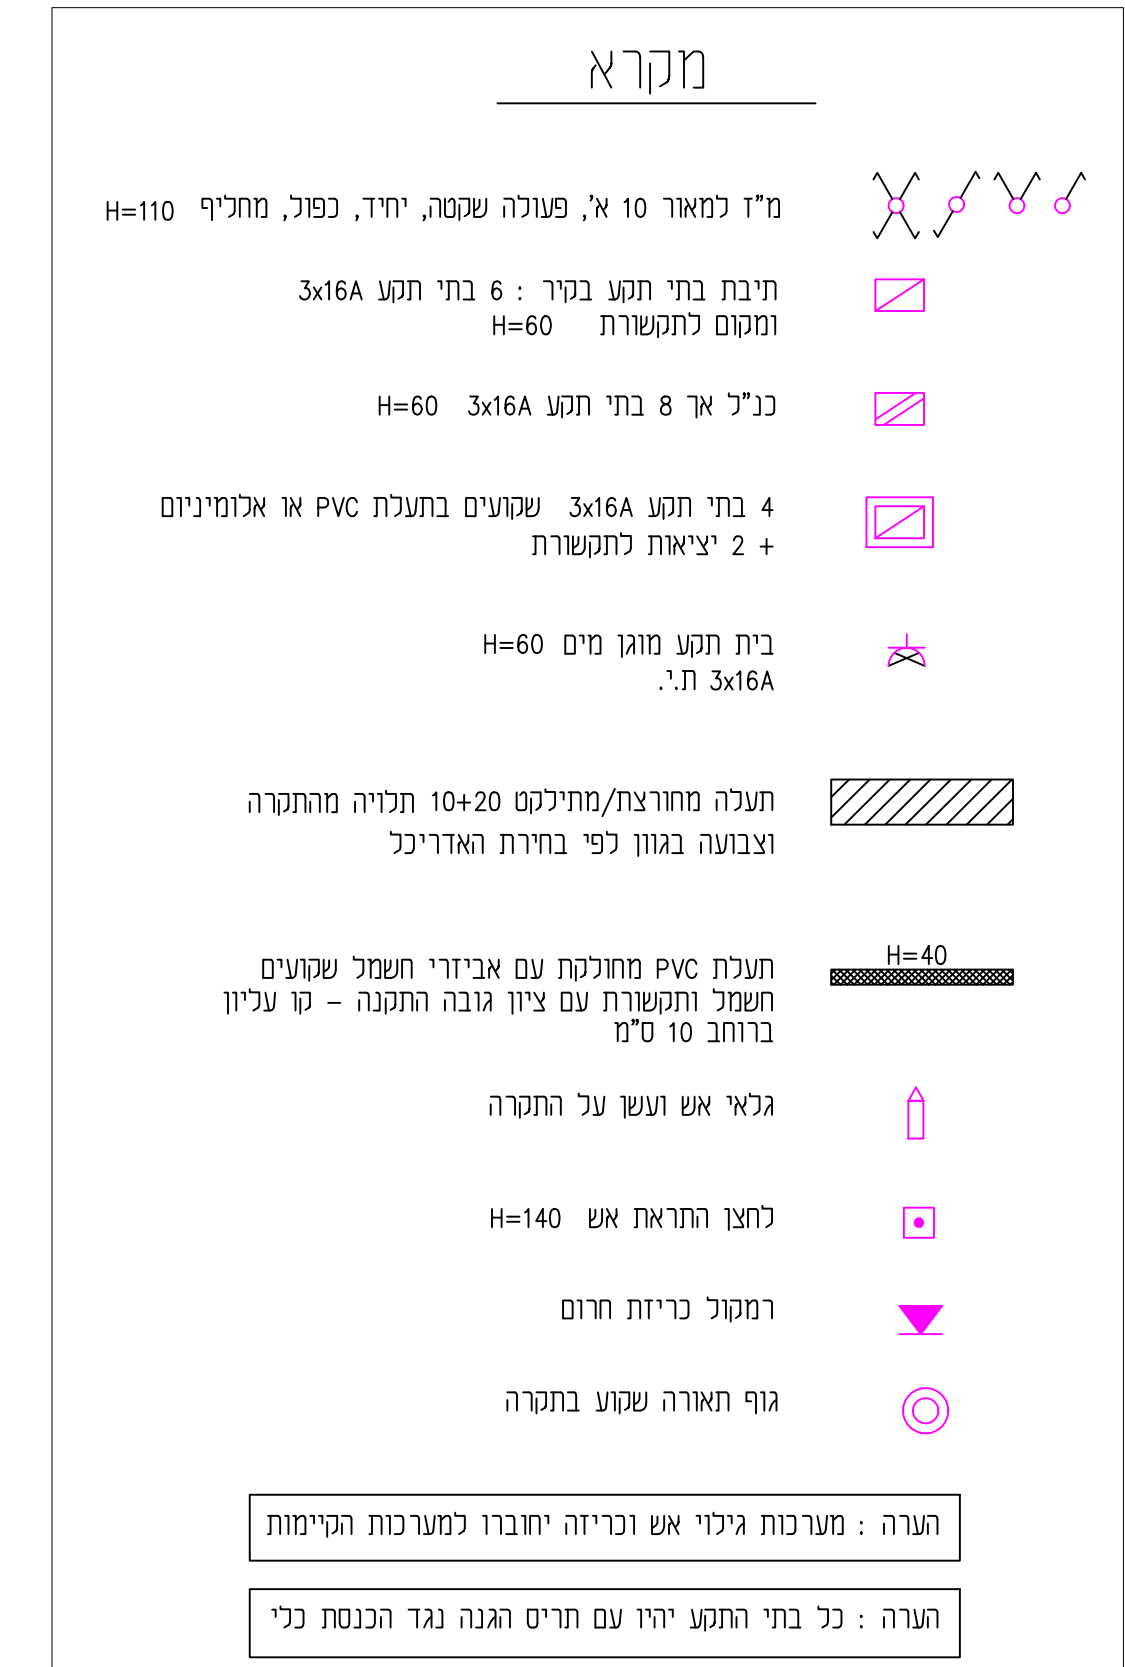
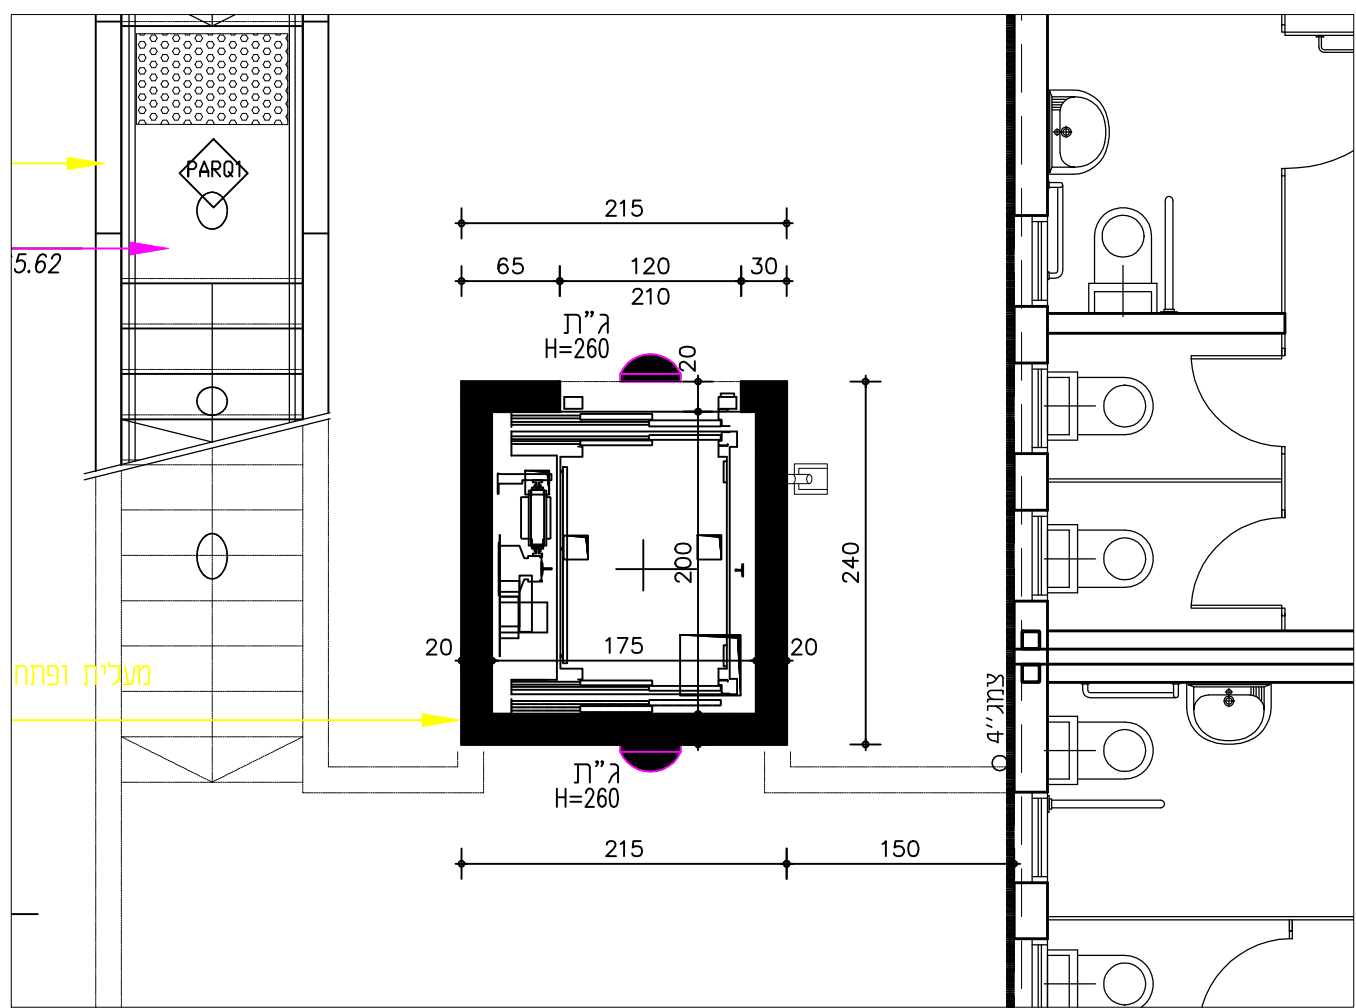



ק. קר קע

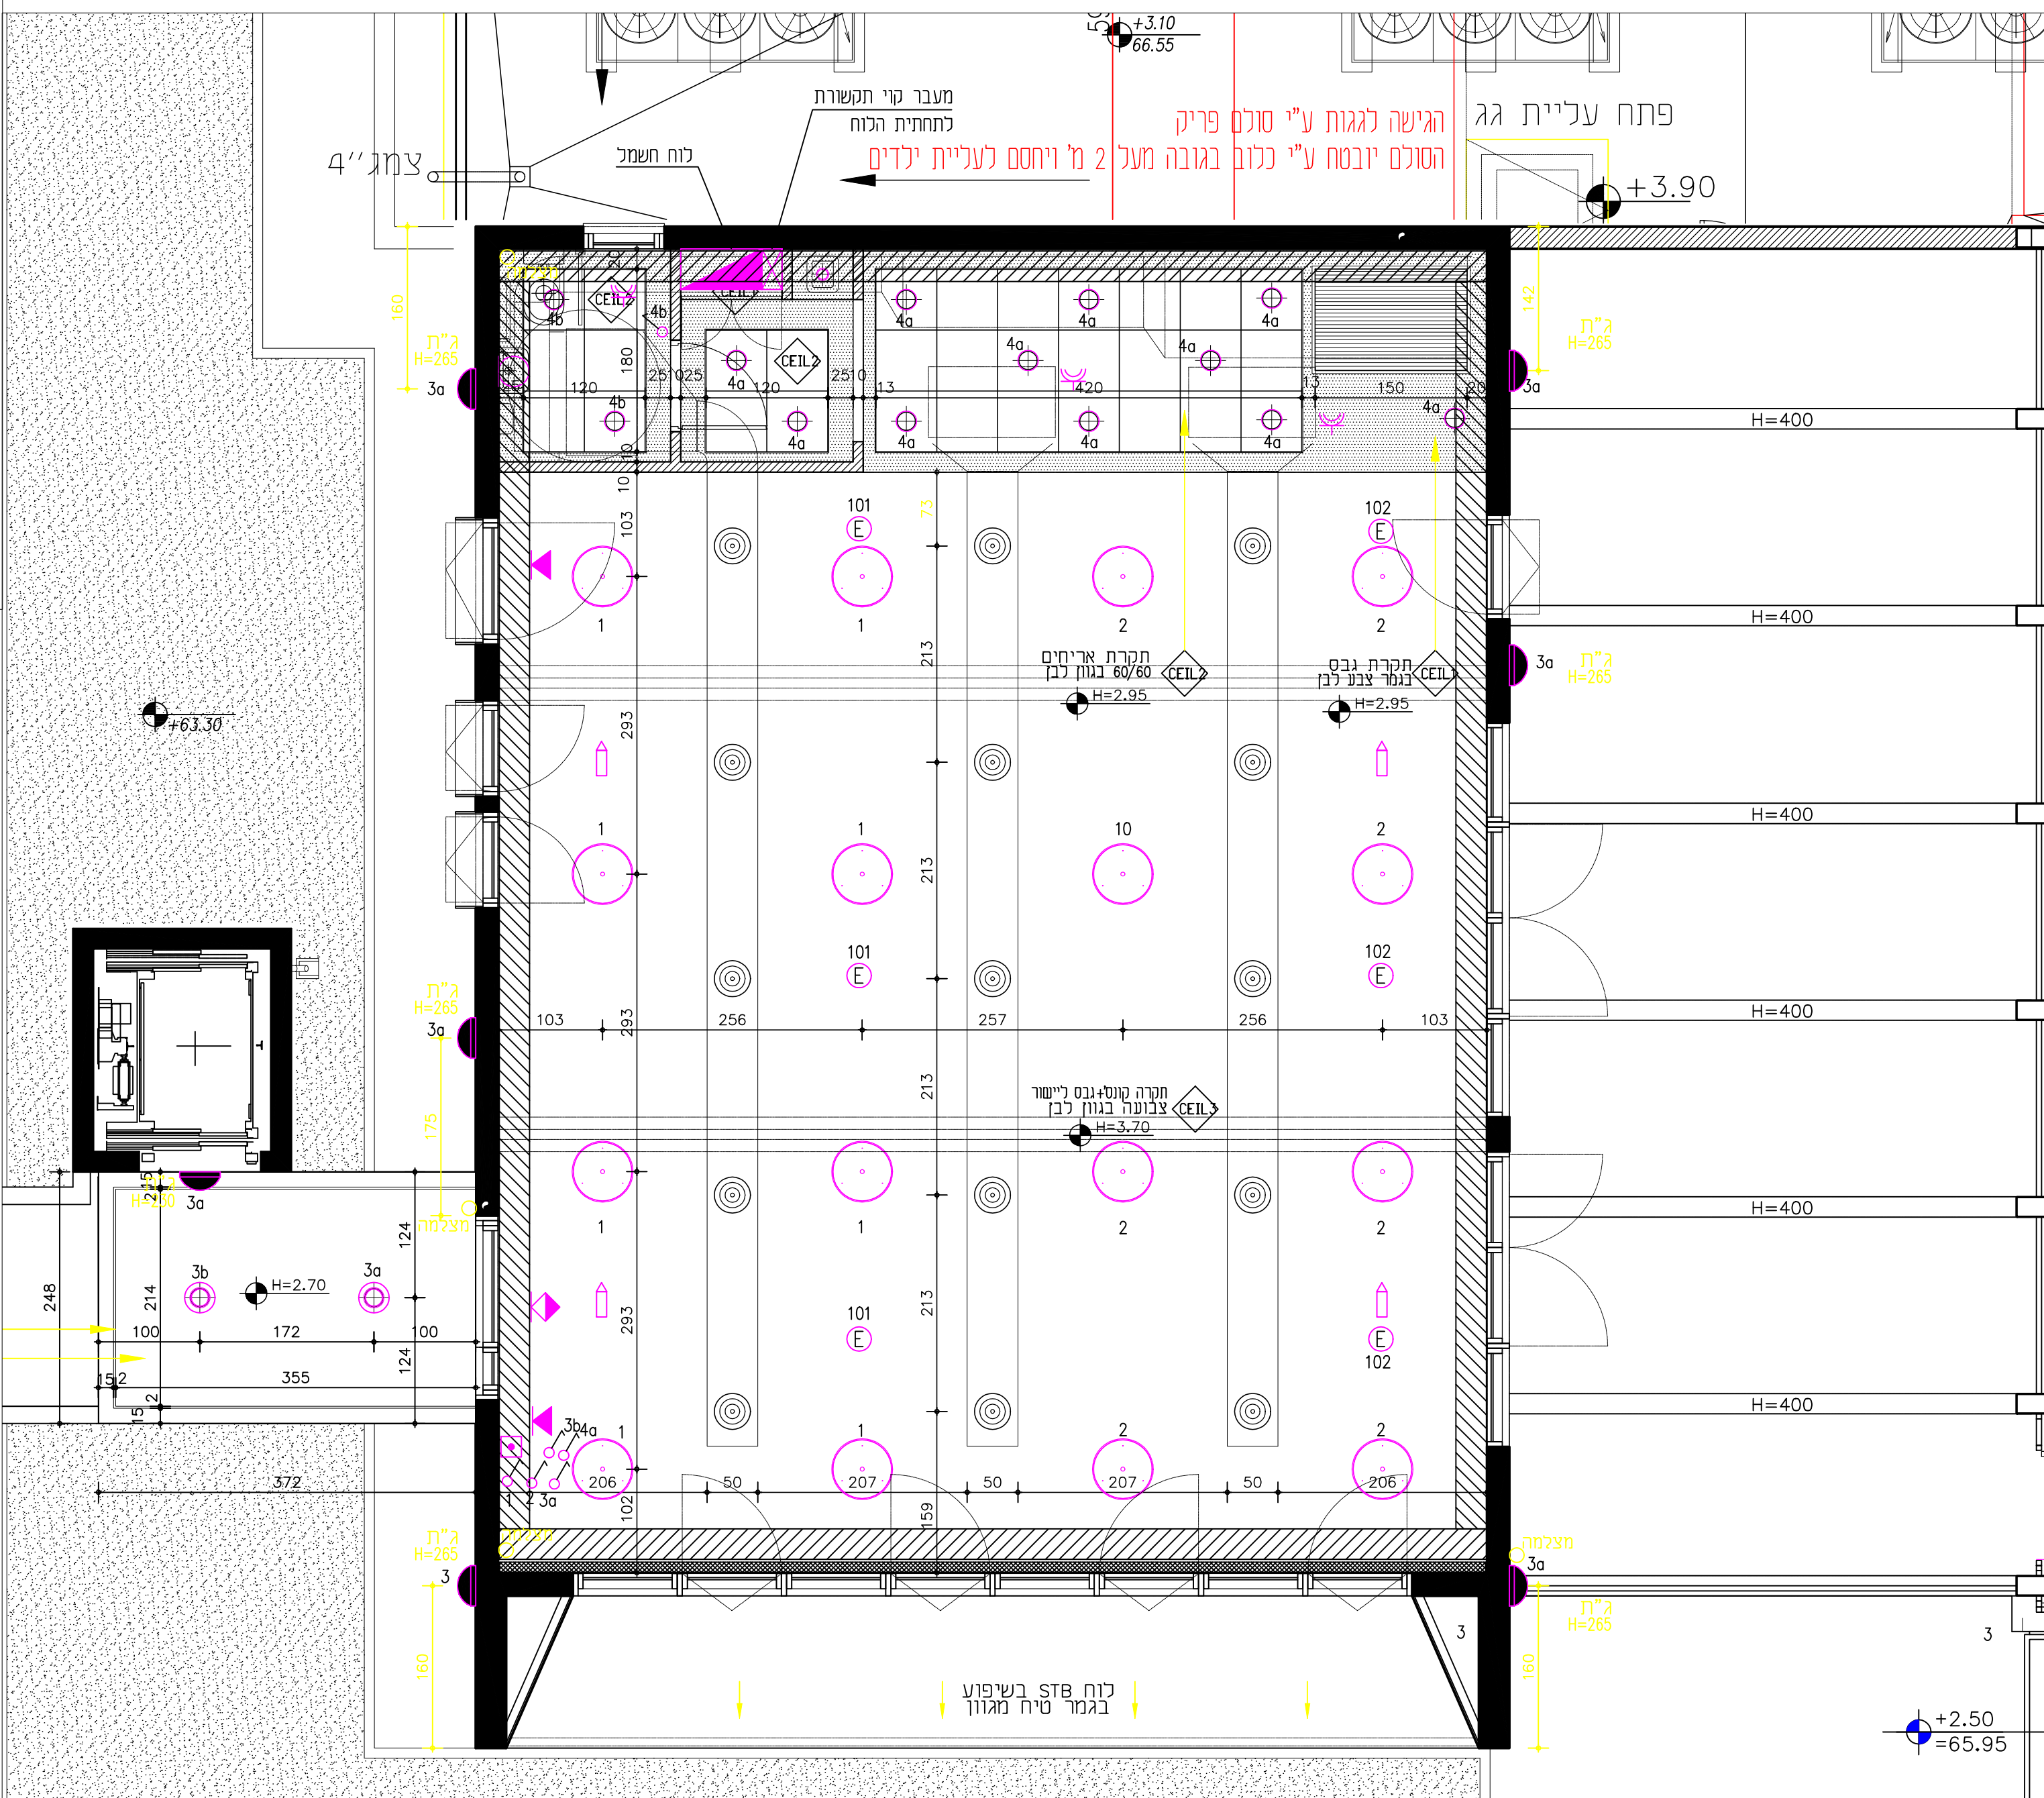

## תכנית תאורה

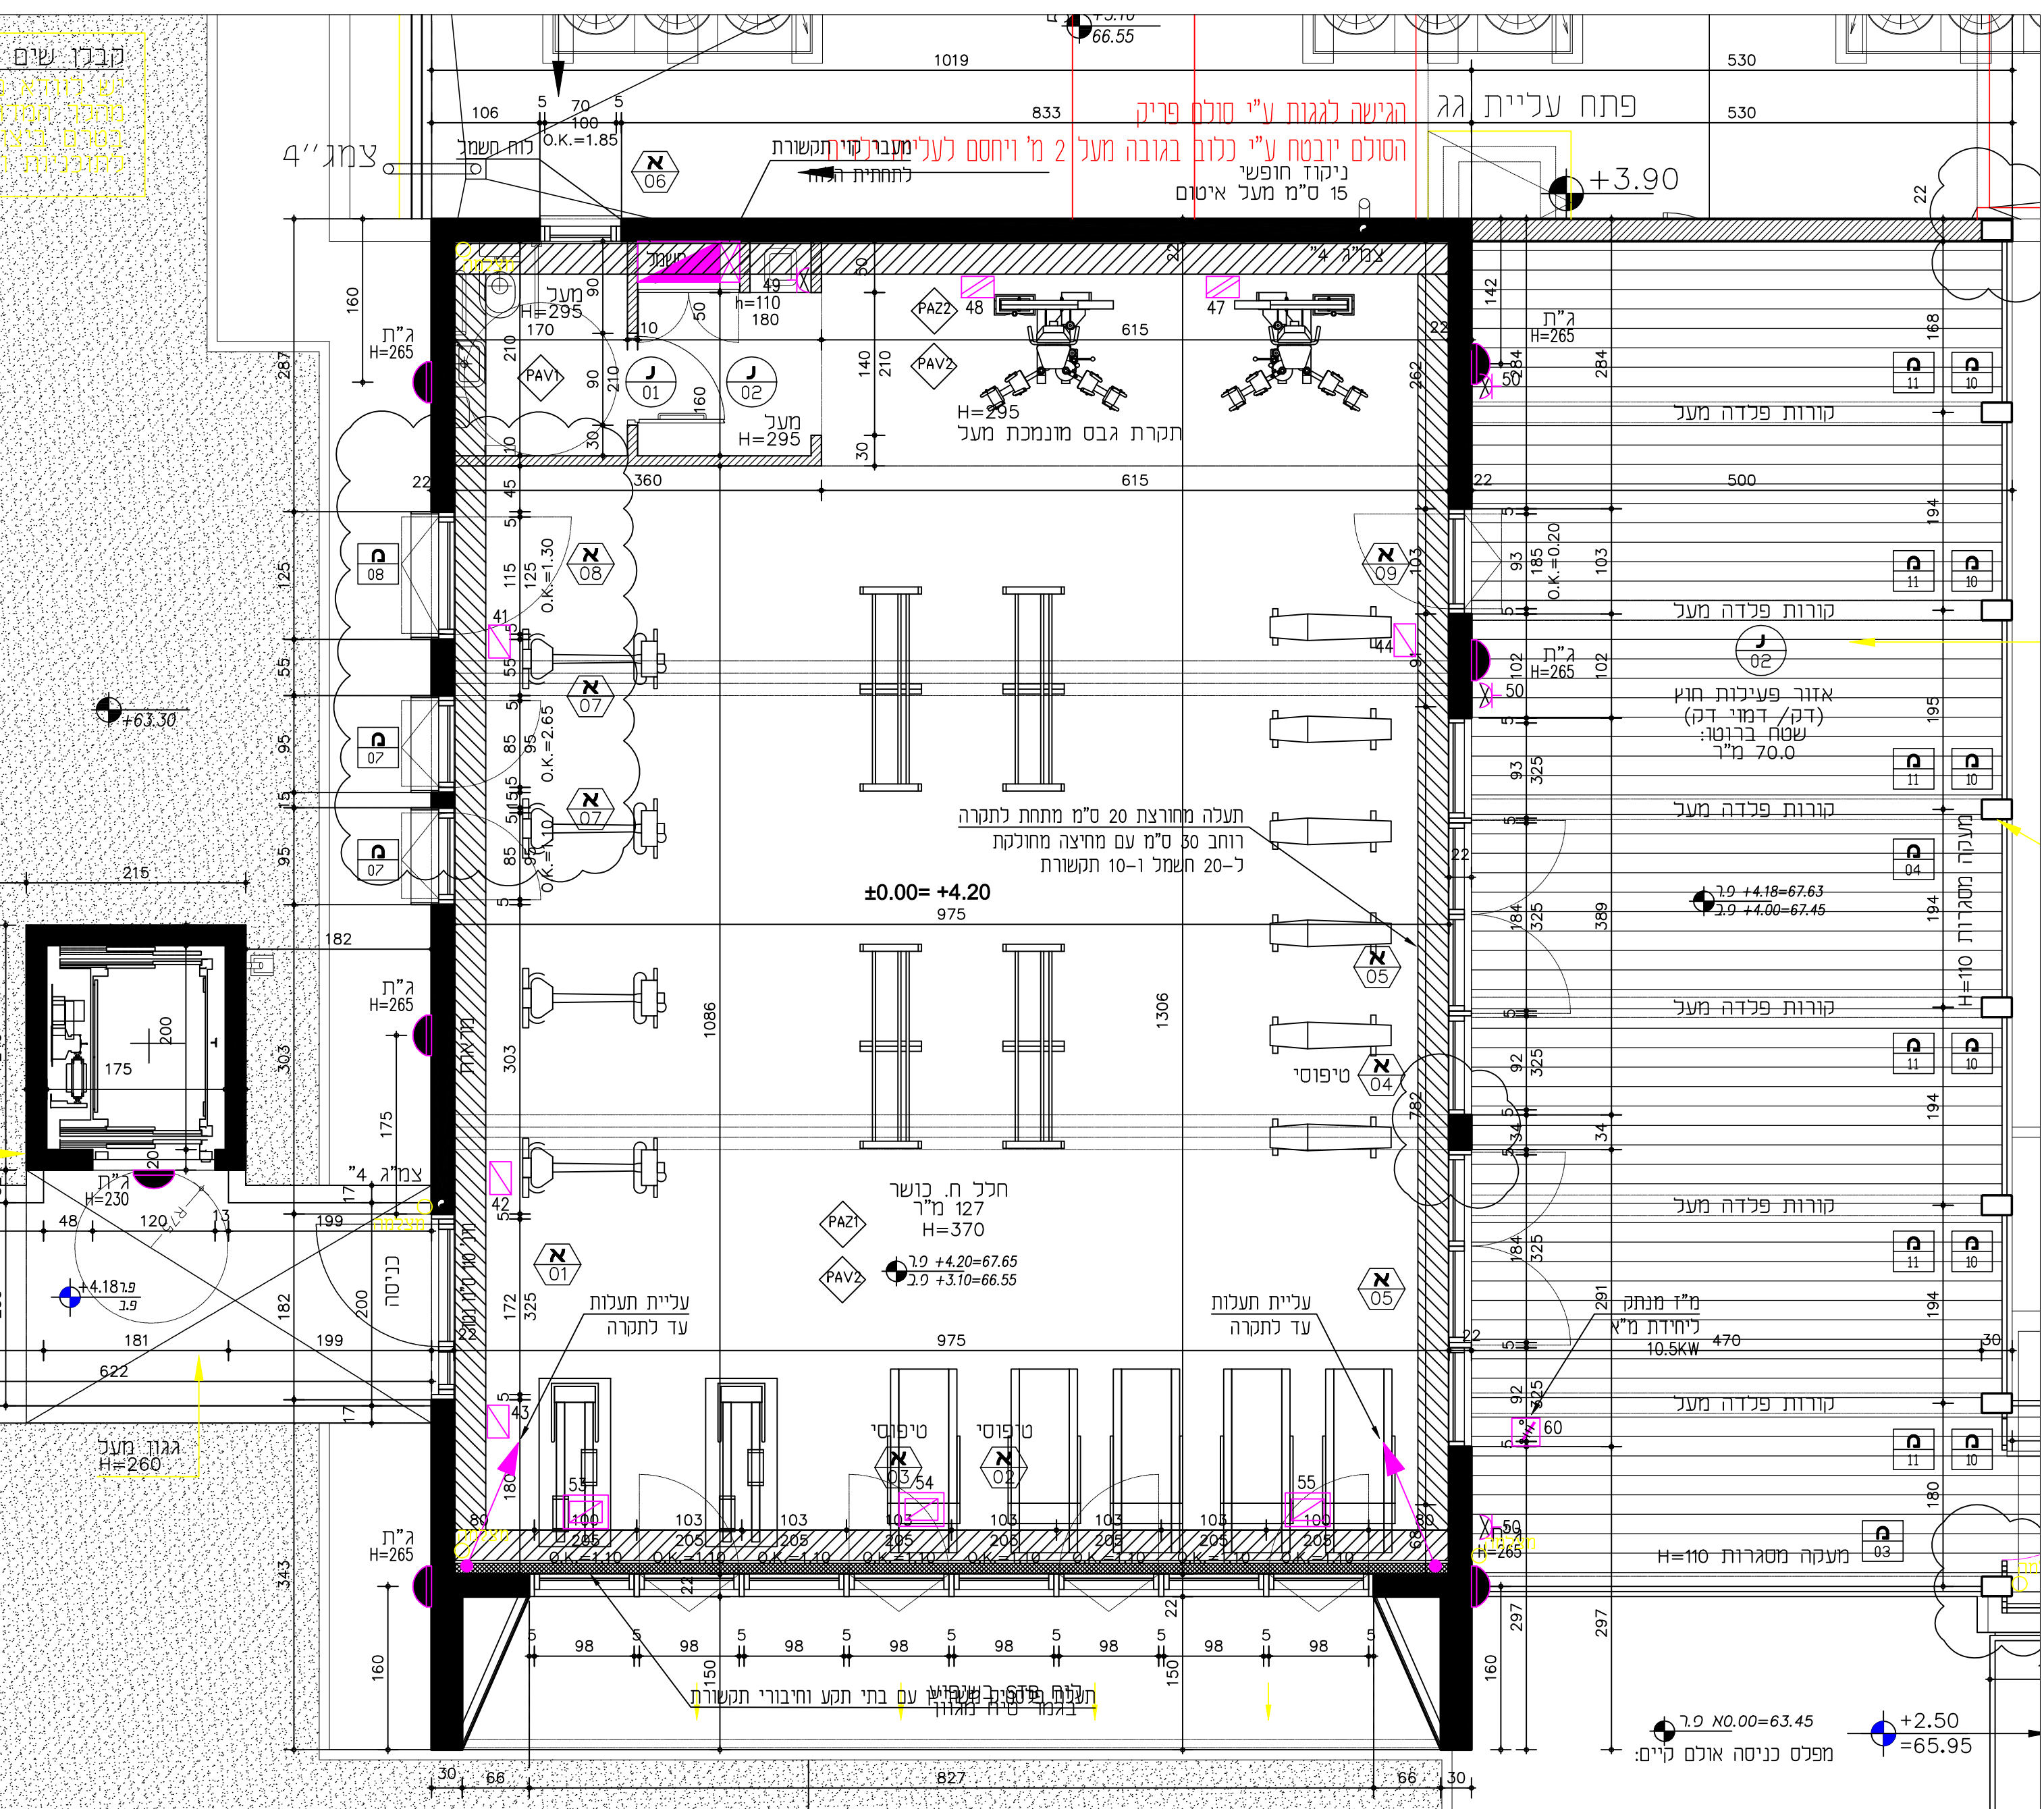

## תכנית חשמל