


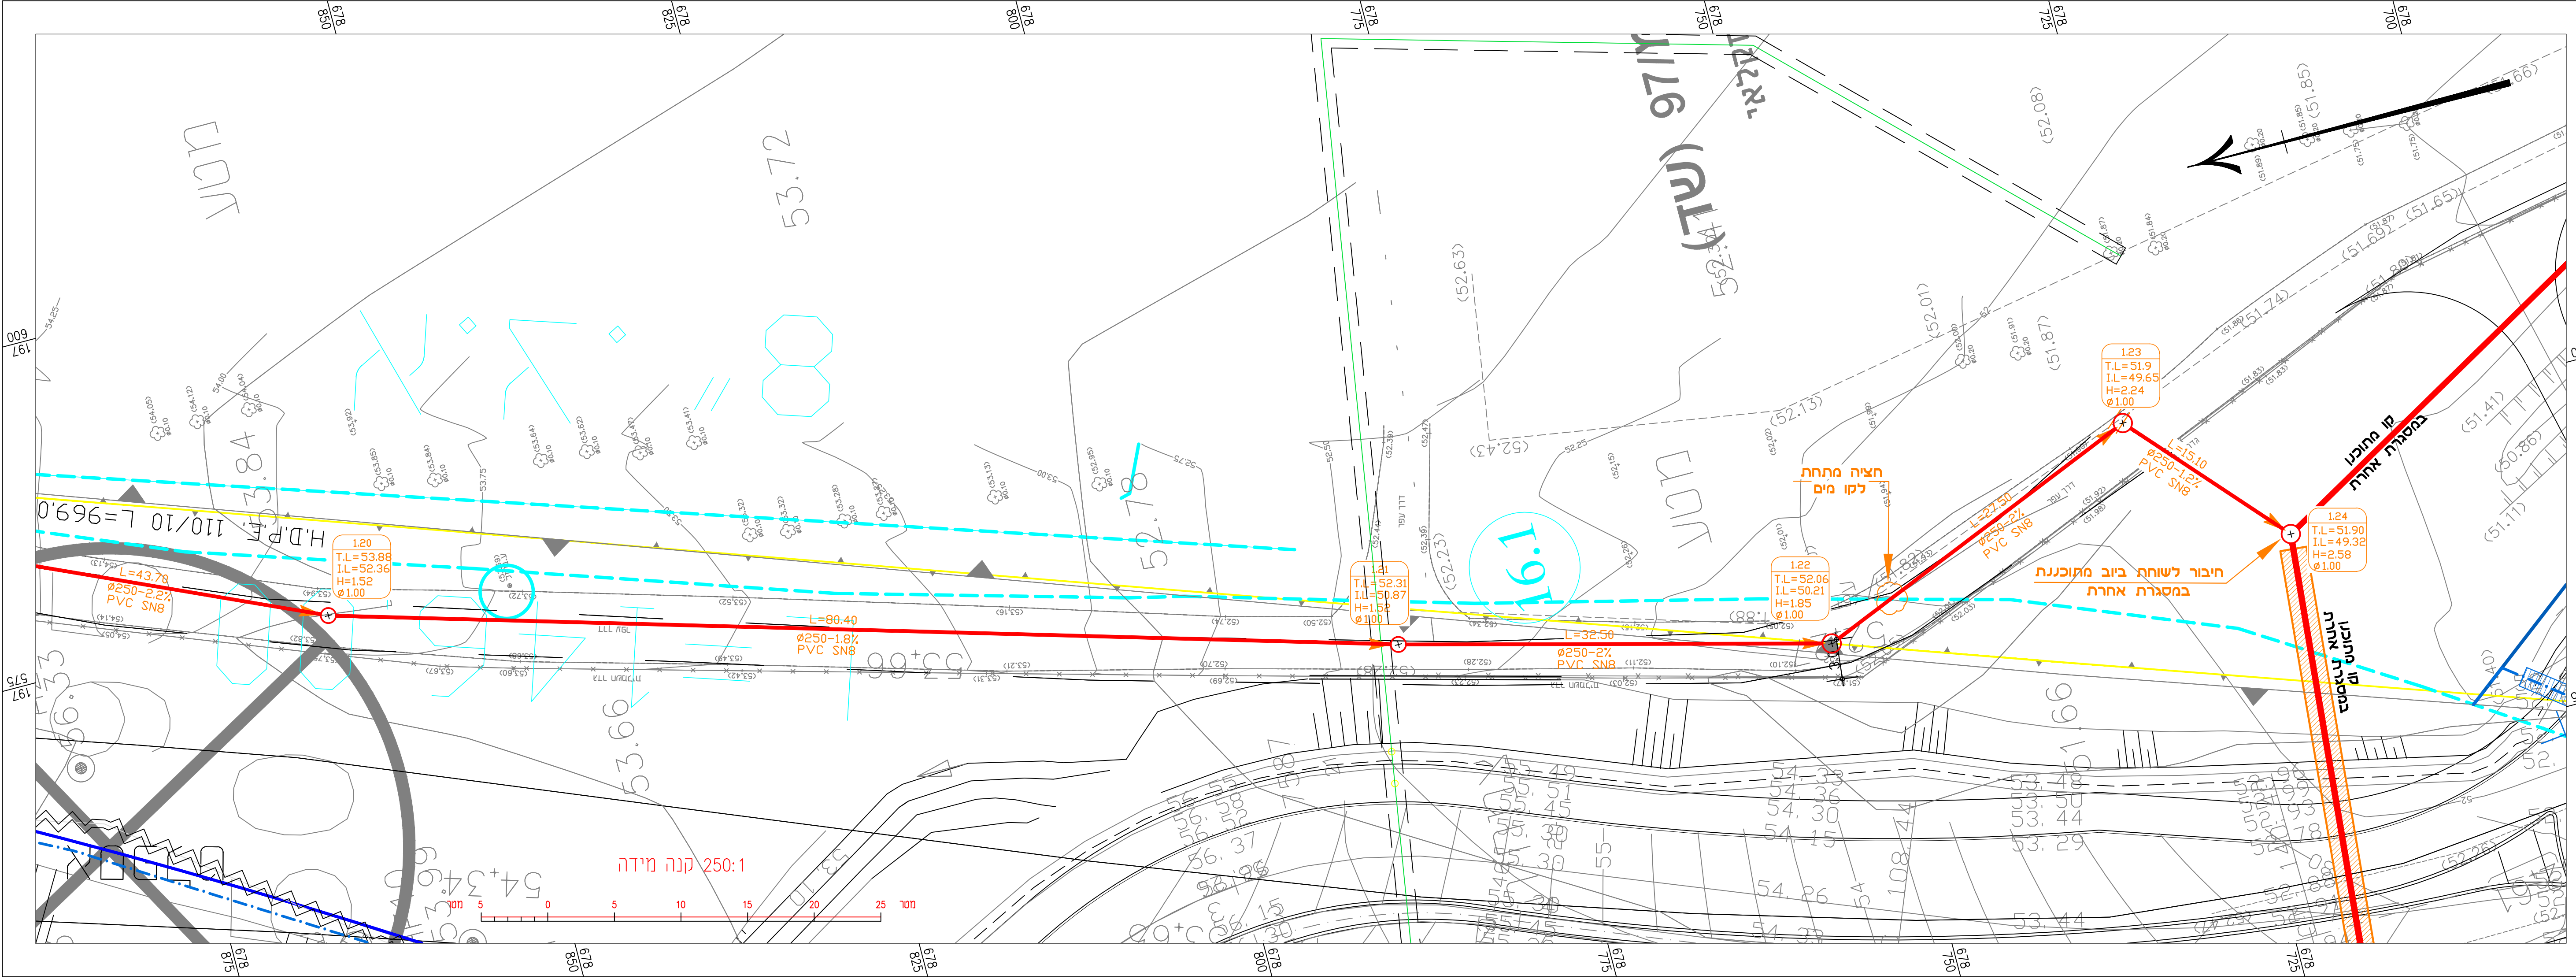

מפתח גליונות
(כלא קנה מידה)

מקרא

- צנרת ביוב מתוכננת
- קו מים-קיים
- צנרת ביוב מתוכננת במסגרת אחרת
- קו כחול קיבוצי אייל
- רדיוס מגן ג' לבאר
- רדיוס מגן ב' לבאר
- שוחה מתוכננת

הערות

- הקבלן אחראי לבדוק חציית קווי תשתית גמים, חשמל, טלפון, וכו'...
- סימון קווים או כבלים קיימים נעשה על סמך הערכה בלבד. אין לראות בסימון התוואי או רום הציונות או הכבלים כפי שמופיעים בתוכניות סימון מדויק אלא משוער בלבד. יש לנהוג בזהירות בקרבם.
- יתכן וקיימות מערכת תת קרקעיות נוספות שלא סומנו. אין זה מסיר אחריות מהקבלן לאסוף מידע על כל המערכות התת קרקעיות ולתאם עם כל הרשויות והישובים שלהם מערכות תת קרקעיות בתוואי החפירה.
- על הקבלן המבצע לבדוק את המידות וגובהי הקרקע הקיימים ולהודיע למפקח על כל שינוי או אי התאמה לפני ביצוע העבודה.

1	עדכון תוכנית	8.12.21
מס'	עדכון	תאריך :

מספר מבקר	כביצוע	תוכנו עבור : מ.א. אזורית דרום השרון
	למברז	
מספר לא מבקר	לעיון	הנושא : מאסף ביוב - חלופת חפירה תנוחה בין תאים 1.20 - 1.24
		תכנו : אילנה
	קנ"מ: 1:250	תאריך: 2.9.19
	גרמט : אילנה	שם הקובץ: גליון :
	אשר : גיל שגיא	2/53/1-7

משרד הנדסי - גיל שגיא בע"מ

הנדסת מים, ביוב וניקוז

טל: 09-7639119 | פקס: 09-7493799 | main@handasi.co.il